

电力	暖通	给排水
动力	结构	电气
暖通	暖通	暖通
暖通	暖通	暖通
暖通	暖通	暖通
暖通	暖通	暖通
暖通	暖通	暖通
暖通	暖通	暖通
暖通	暖通	暖通
暖通	暖通	暖通

Copyright 2016.
 本图版权归浙江中天集成房屋有限公司所有，基本工图中对本图的任何修改均须经本公司同意。
 THE OWNERSHIP OF THE COPYRIGHT IN THIS DRAWING REMAINS BY ZHEJIANG PUTIAN INTEGRATED HOUSING CO., LTD. WRITTEN CONSENT MUST BE OBTAINED BEFORE ANY USE OR REPRODUCTION OF THE DRAWING.

证书等级	证书编号

PTH
 Zhejiang Putian integrated housing Co., Ltd.
 Hangzhou Zhonggu Architecture Design (Institute) Co., Ltd.

证书等级	证书编号
合作设计单位	

工序	签名	日期
Process	Signature	Date
审定		
Authorized By		
审核		
Verified By		
项目负责人		
Process		
校对		
Checked By		
设计	sy	06/29/19
Designed By	sy	06/29/19
制图	sy	06/29/19
Drawn By		

执业印章
 Engineer Signature


出图印章
 Engineer Signature

项目名称
 Project Name
 Office


题名
 Title
 3D

工程编号	PT190493	专业	JZ
比例		图号	J0-1

未盖技术出图章 本图纸无效
 This drawing is valid only after being stamped and signed.

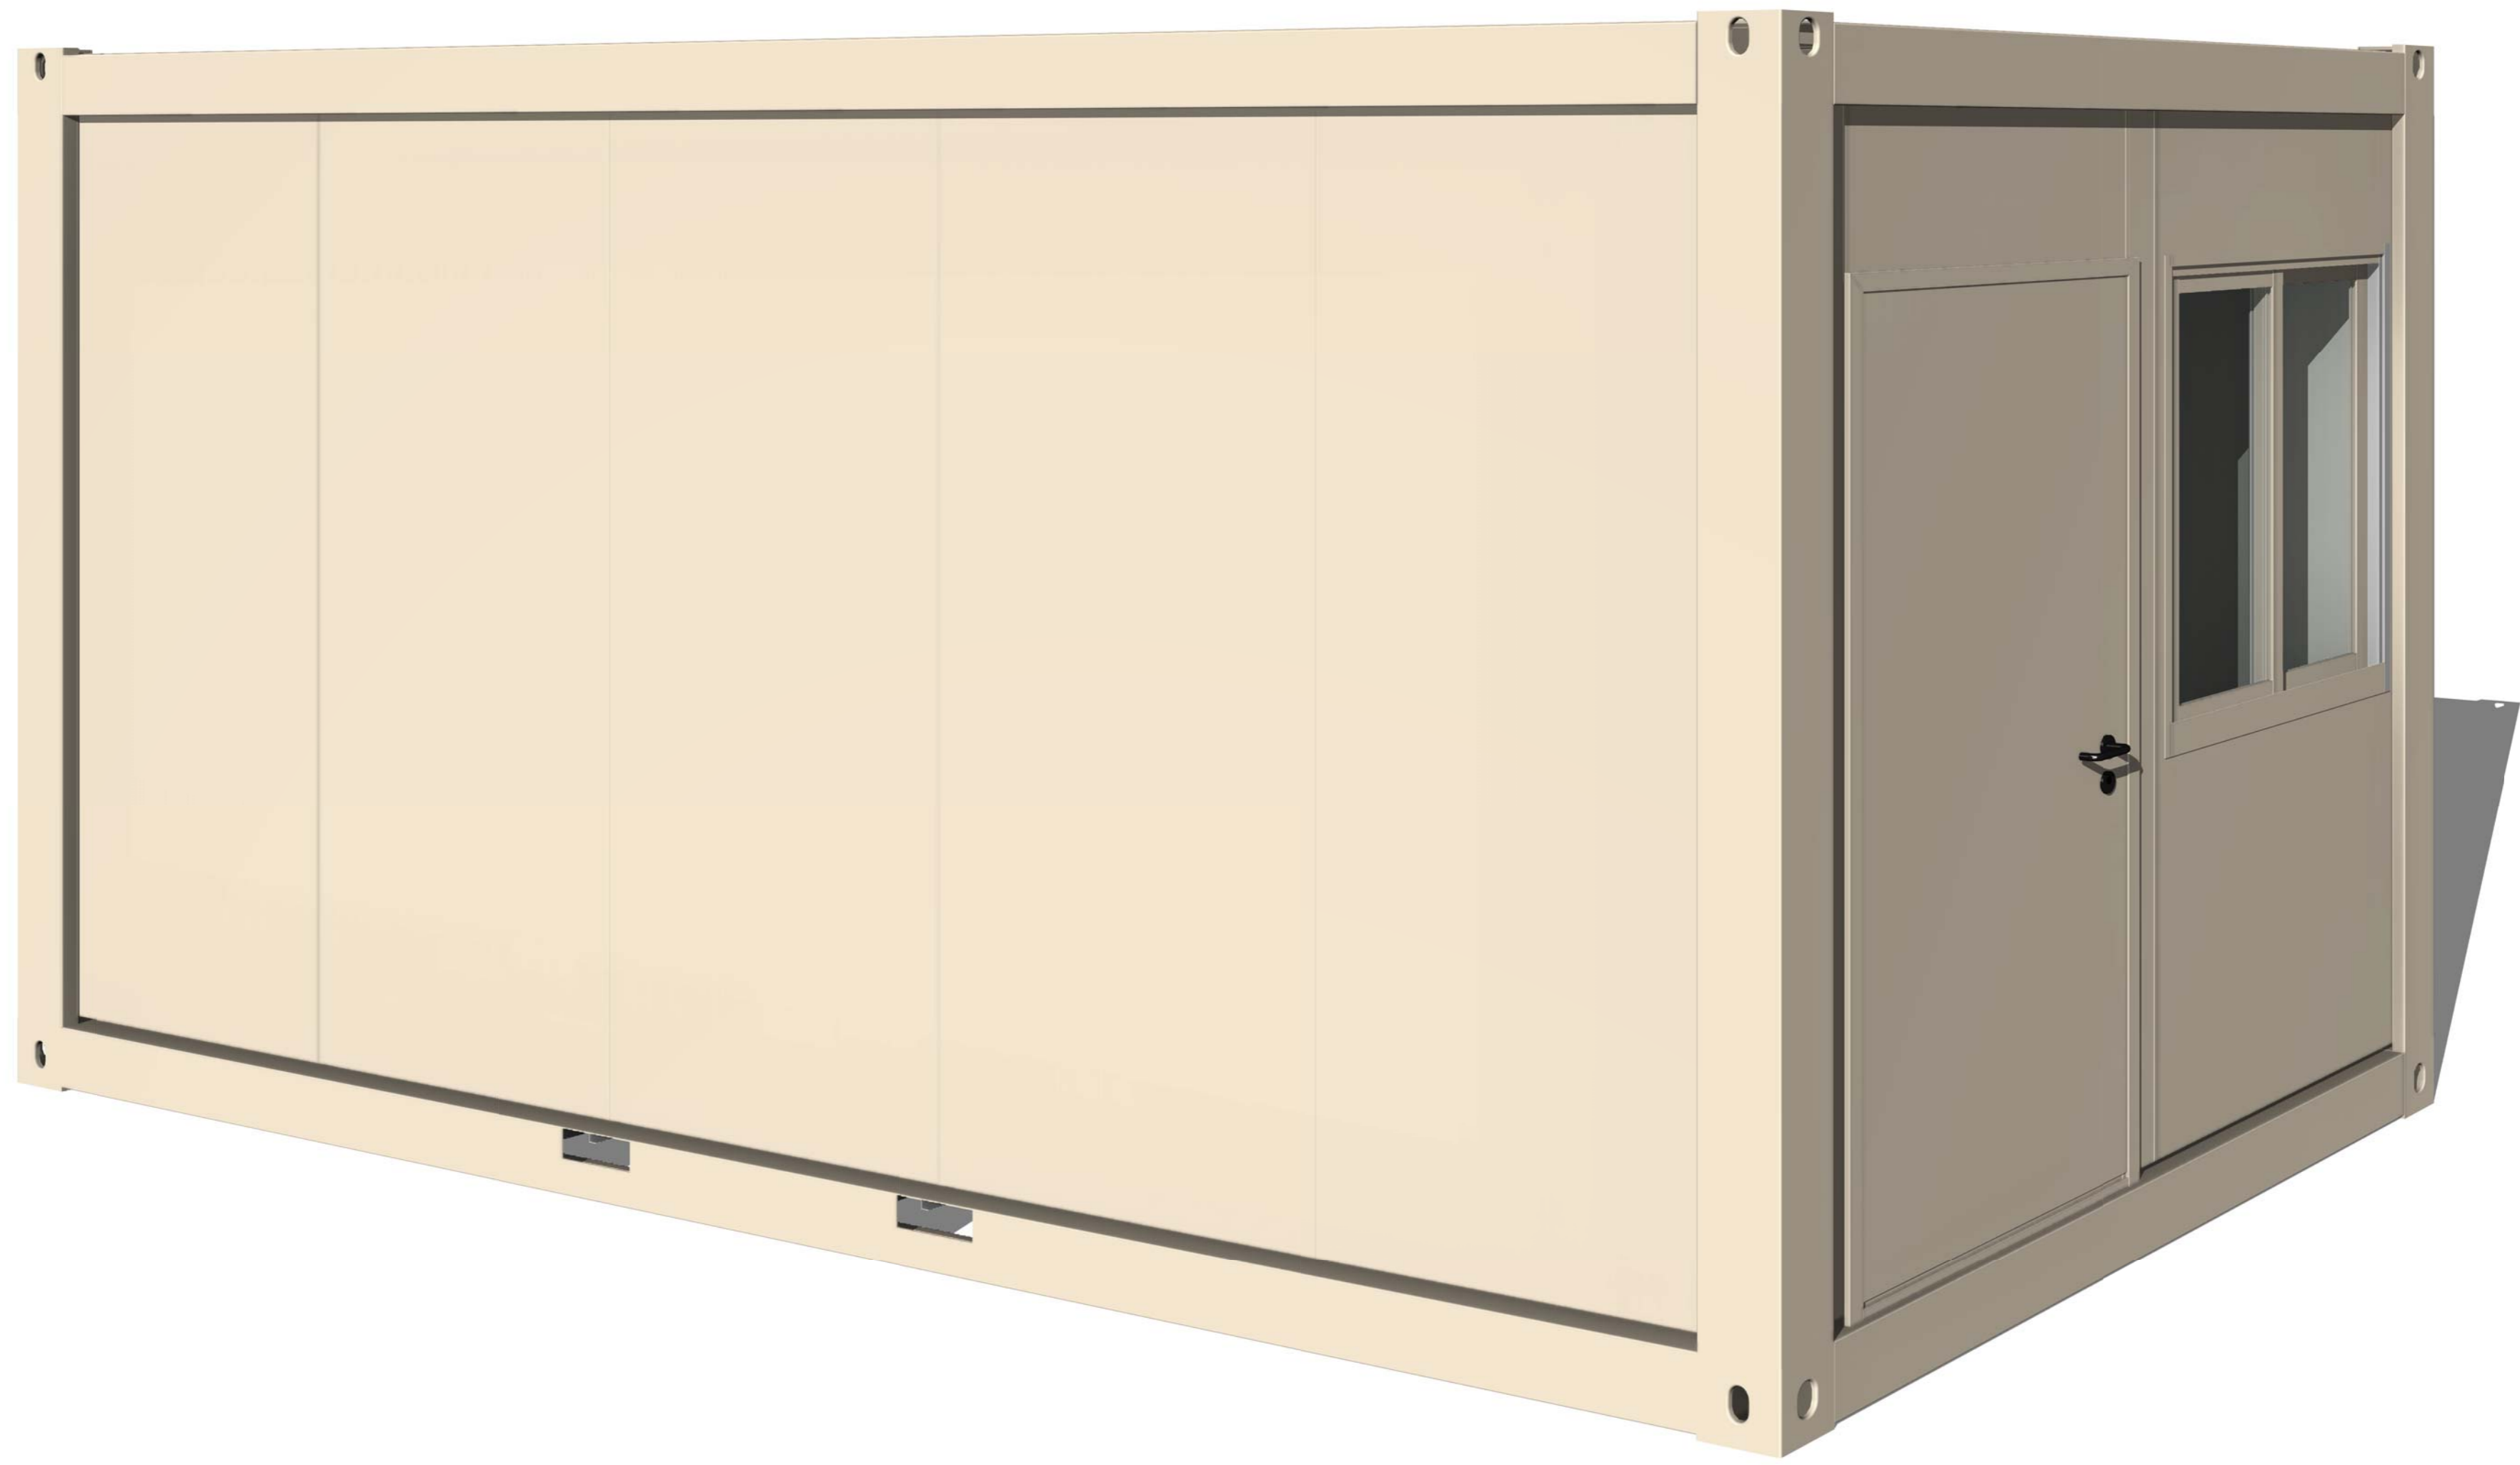

会	理	审	校
密	构	核	对
结	造	图	图
构	水	纸	纸
造	电	电	电
电	动	动	动

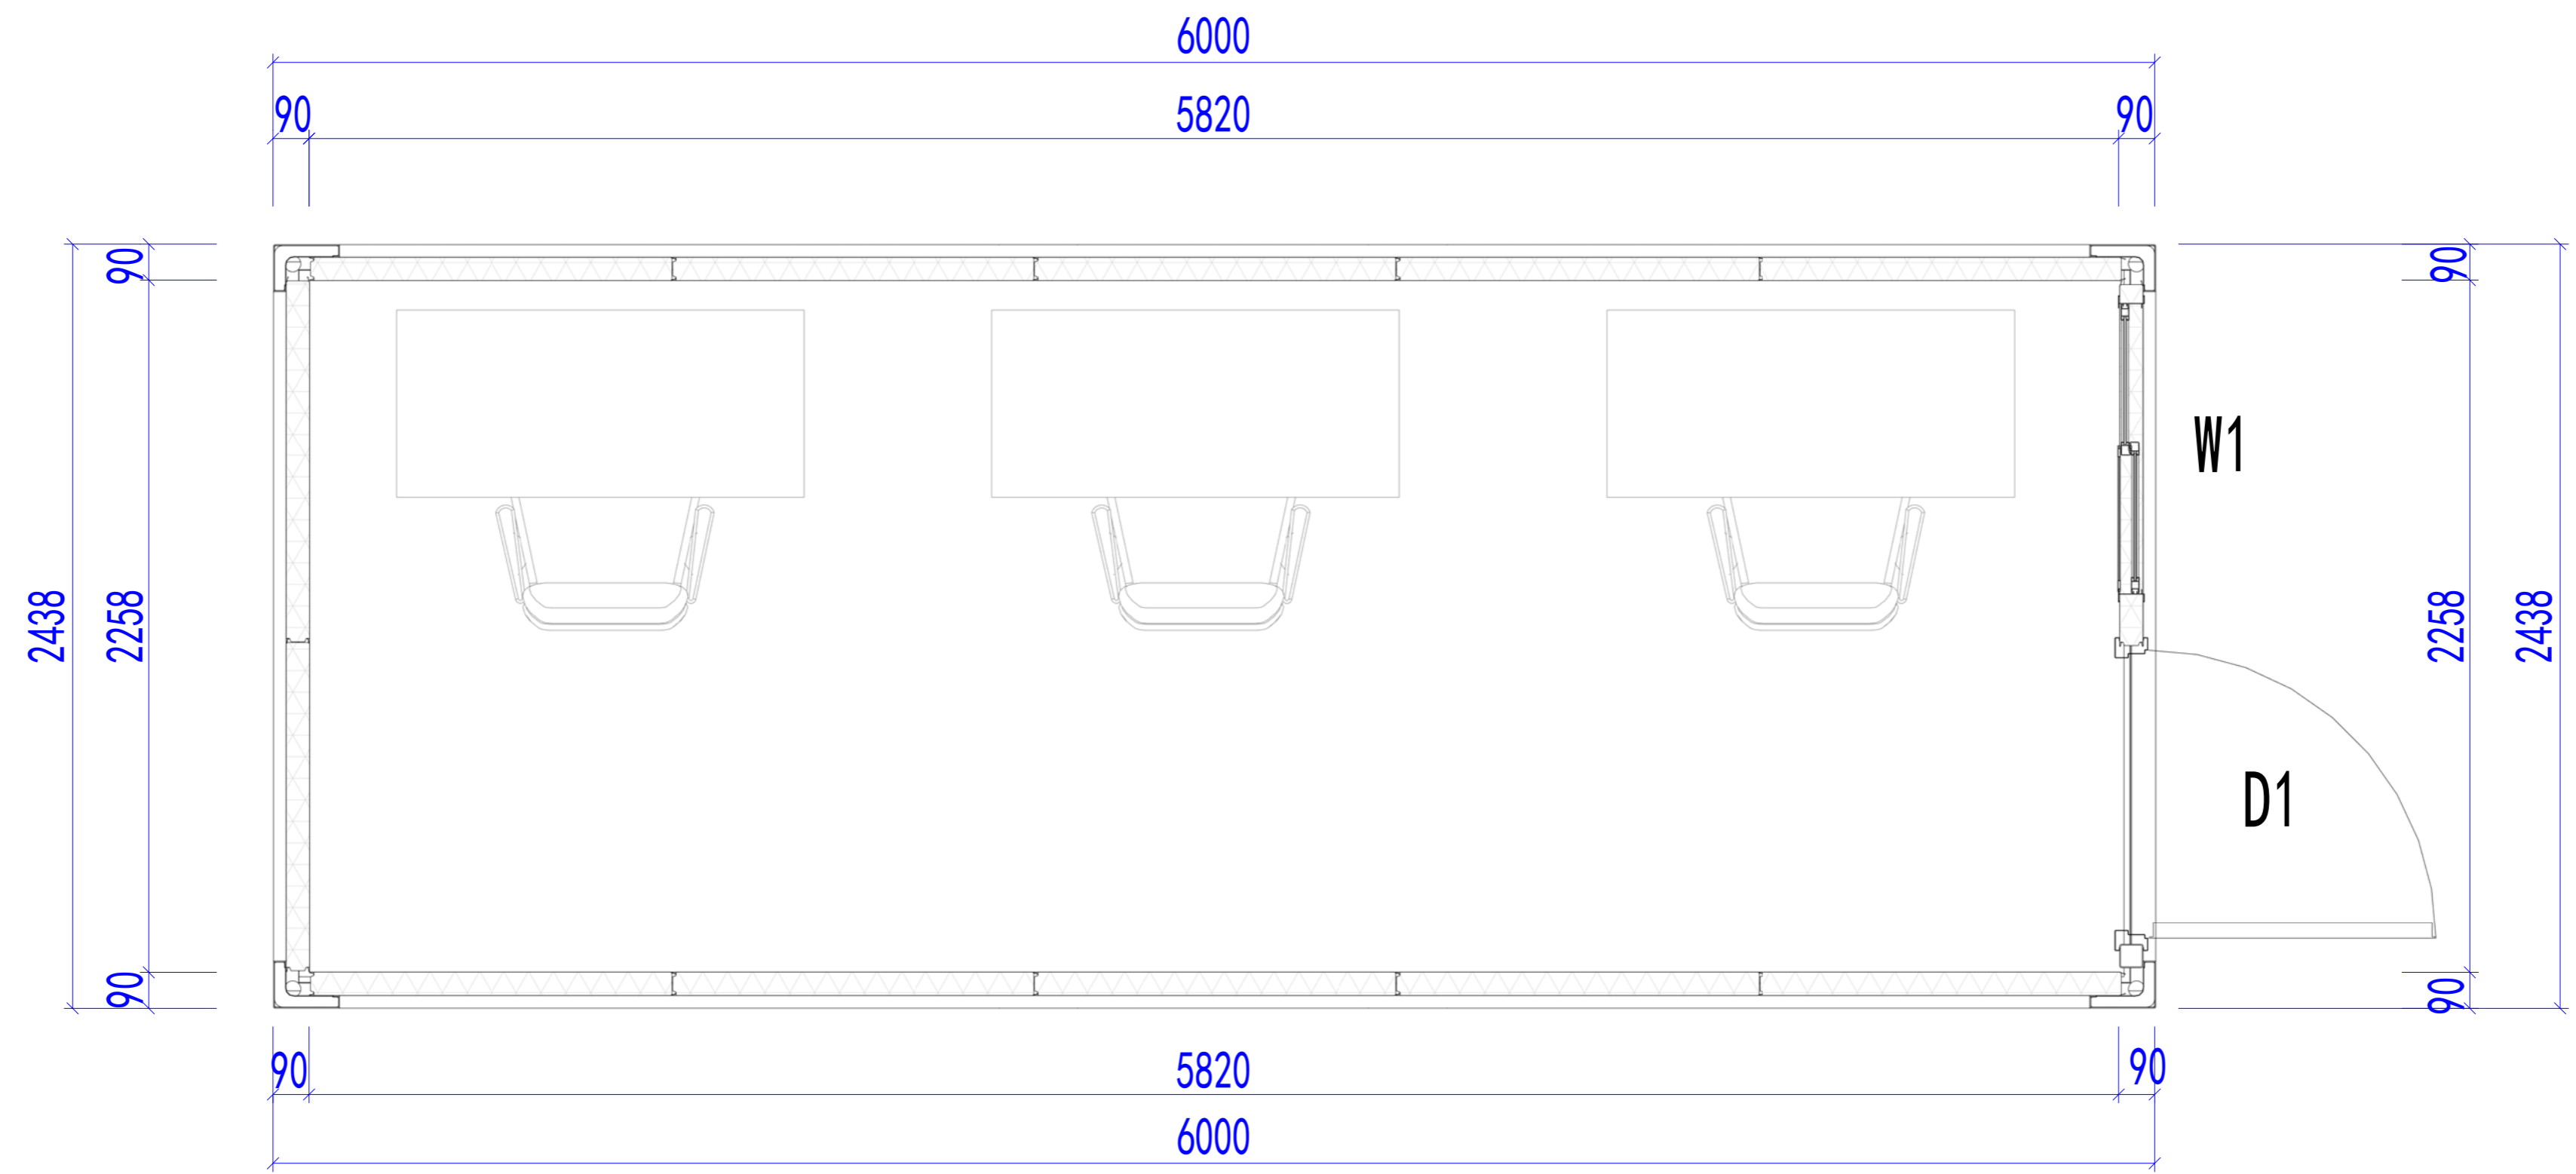

Layout plan

Copyright 2016.
 本图版权归浙江普天集成房屋有限公司所有，基本工程材料本图仅供参考不作为施工依据。
 THE OWNERSHIP OF THE COPYRIGHT IN THIS DRAWING REMAINS BY ZHEJIANG PUTIAN INTEGRATED HOUSING CO., LTD. WRITTEN CONSENT MUST BE OBTAINED BEFORE ANY USE OR REPRODUCTION OF THE DRAWING.

Rev.	Description	Date	Who send

PTH
 Zhejiang Putian integrated housing Co., Ltd.
 Hangzhou Zhongou Architecture Design (Institute) Co., Ltd.

证书等级: _____
 证书编号: _____
 合作设计单位: _____

工序	Process	签名	Signature	日期	Date
审定	Authorized By				
审核	Verified By				
项目负责人	Process				
校对	Checked By				
设计	Designed By	sy		06/29/19	
制图	Drawn By	sy		06/29/19	

执业印章
 Engineer Signature

出图印章
 Engineer Signature


项目名称
 Project Name: Office

题名
 Title: Layout plan


工程编号	PT190493	专业	JZ
比例	1:1	图号	J0-3

未盖技术出图章 本图纸无效
 This drawing is valid only after being stamped and signed.


电力	暖通	动力
结构	给排水	
暖通		
给排水		

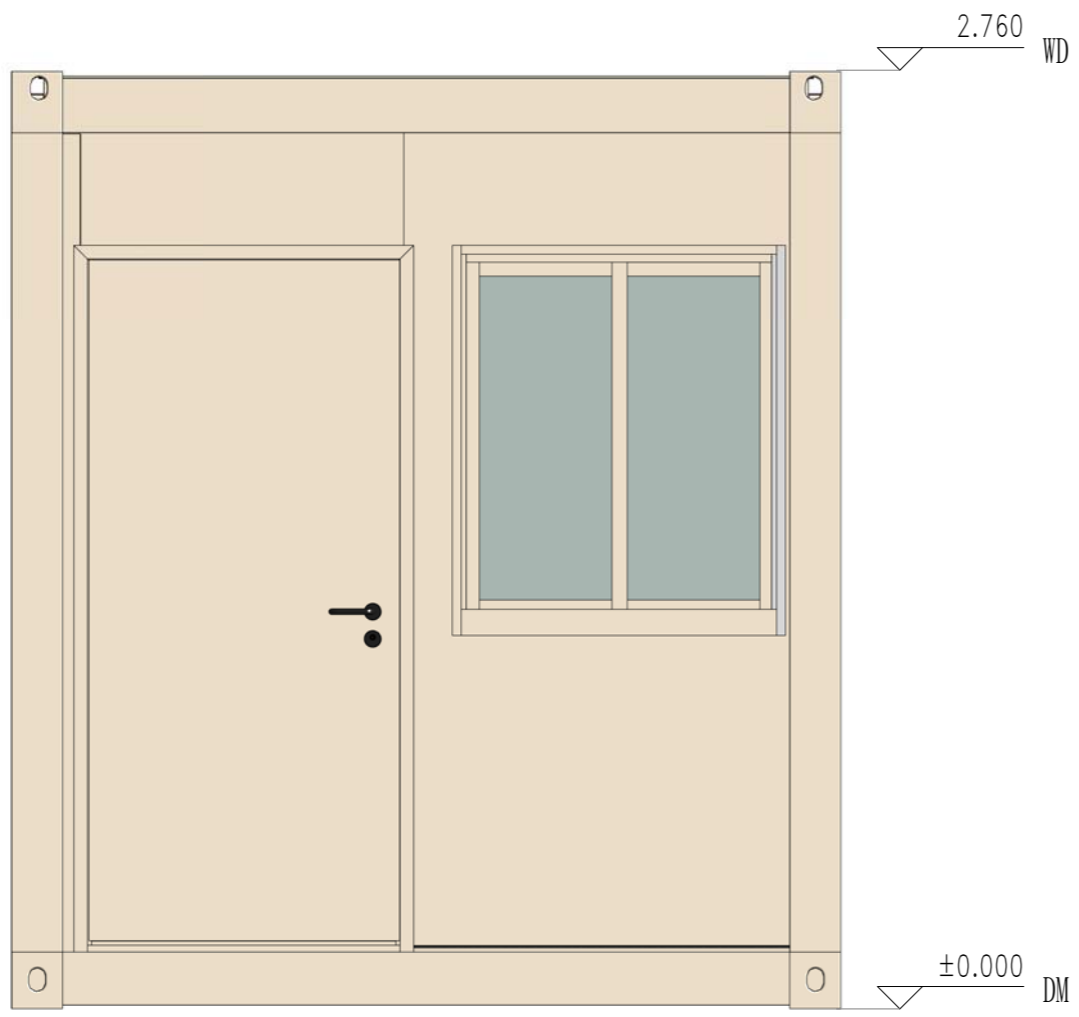


East elevation

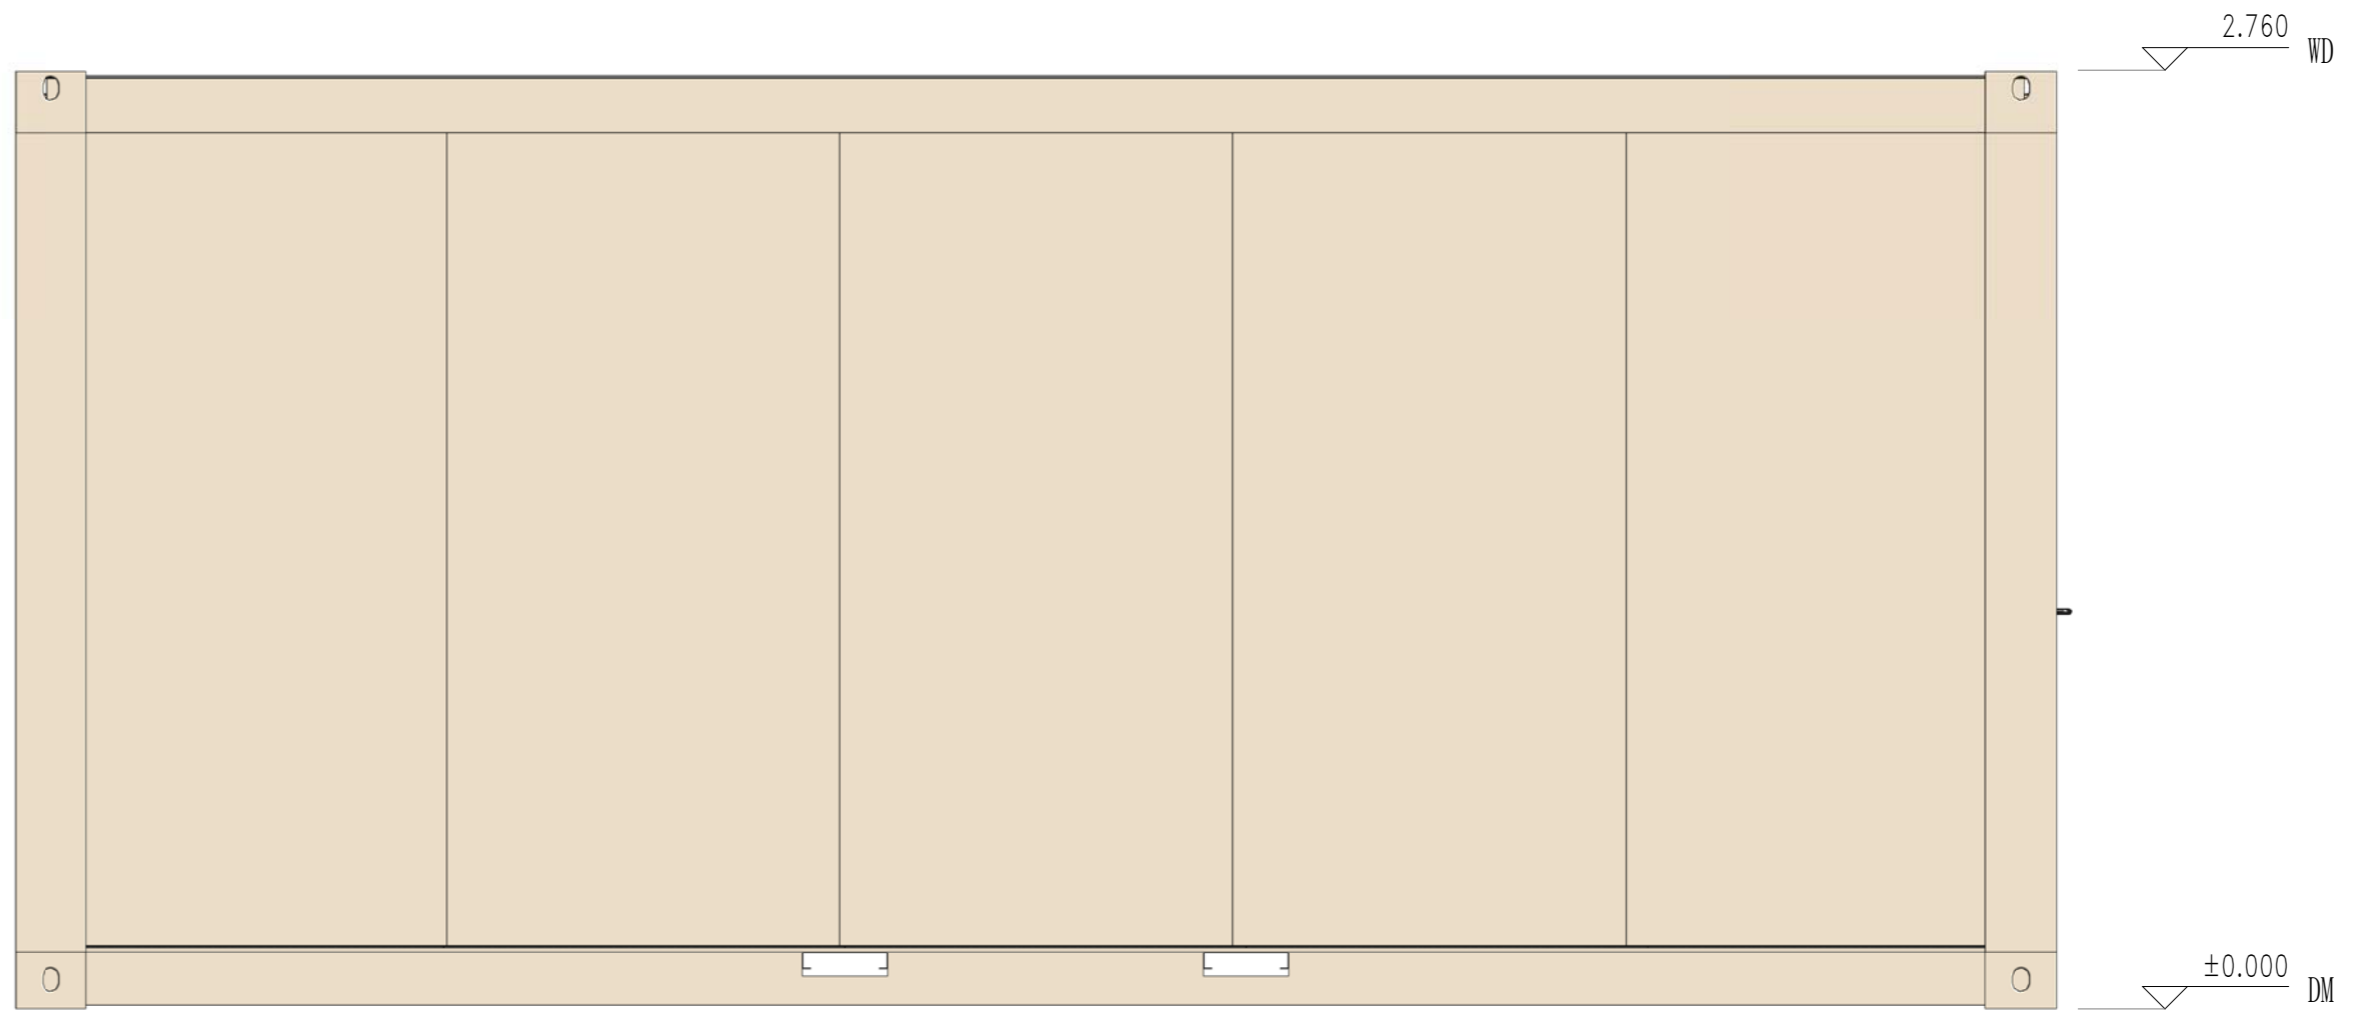

South elevation

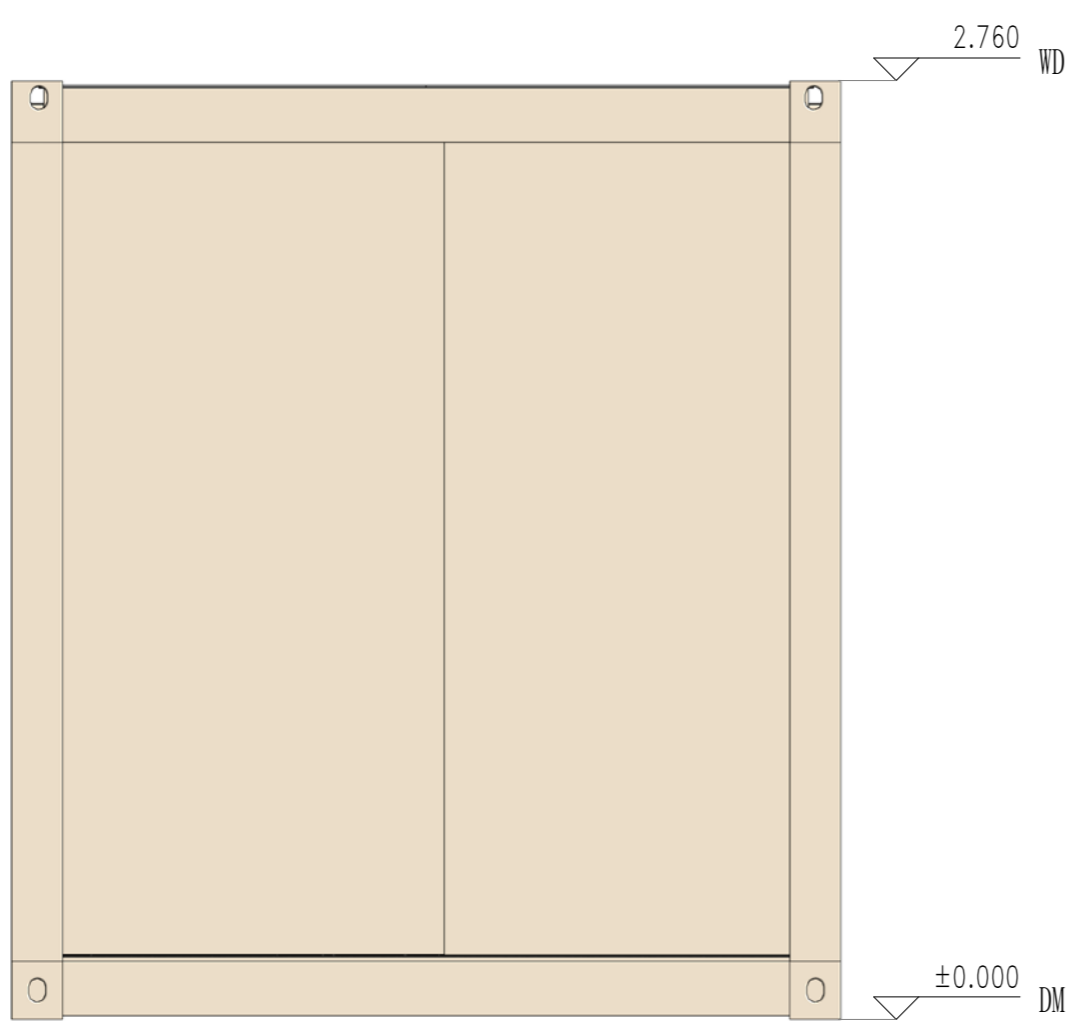

West elevation

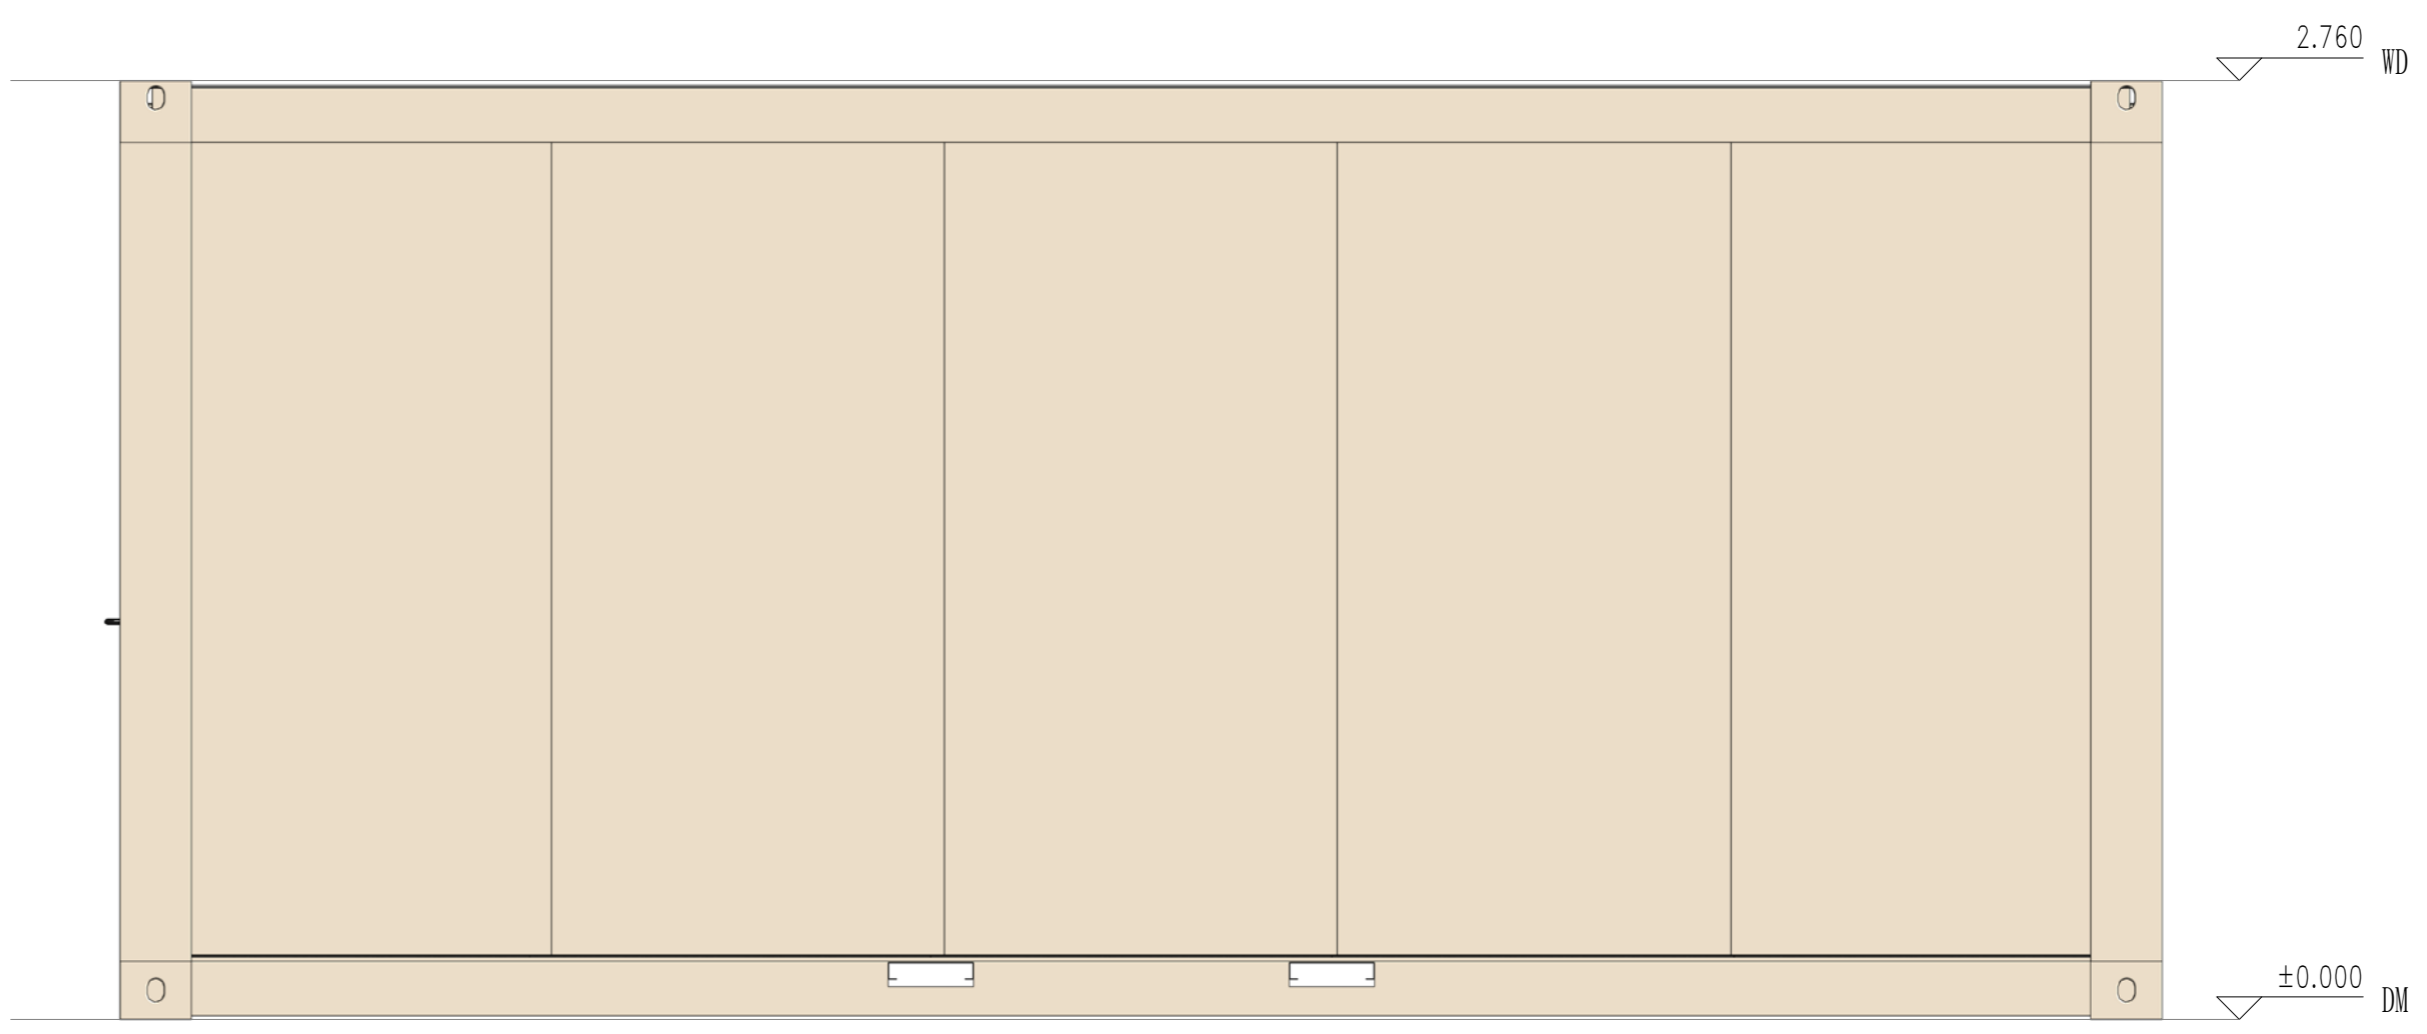

North elevation

Copyright 2016.
 本图档及其附件为杭州中天集成房屋有限公司所有，基本工图档对本公司的知识产权构成限制。
 未经授权本公司不得复制或传播。
 THE DRAWING IS THE PROPERTY OF ZHEJIANG PUTIAN INTEGRATED HOUSING CO., LTD. WRITTEN CONSENT MUST BE OBTAINED BEFORE ANY REPRODUCTION OF THE DRAWING.

版本	修改内容	日期	负责人
Rev.	Description	Date	who send

PTH
 Zhejiang Putian integrated housing Co., Ltd.
 Hangzhou Zhonggu Architecture Design (Institute) Co., Ltd.

证书等级	
证书编号	

合作设计单位
 Cooperative Designer

工序	签名	日期
Process	Signature	Date
审定		
Authorized By		
审核		
Verified By		
项目负责人		
Process		
校对		
Checked By		
设计	sy	06/29/19
Designed By		
制图	sy	06/29/19
Drawn By		

执业印章
 Engineer Signature

出图印章
 Engineer Signature


项目名称
 Project Name
 Office

题名
 Elevation

工程编号	PT190493	专业	JZ
图号		图名	J0-4

未盖技术出图章 本图纸无效
 This drawing is valid only after being stamped and signed.

电力	暖通	动力
结构	给排水	
暖通		
给排水		
结构		
电力		

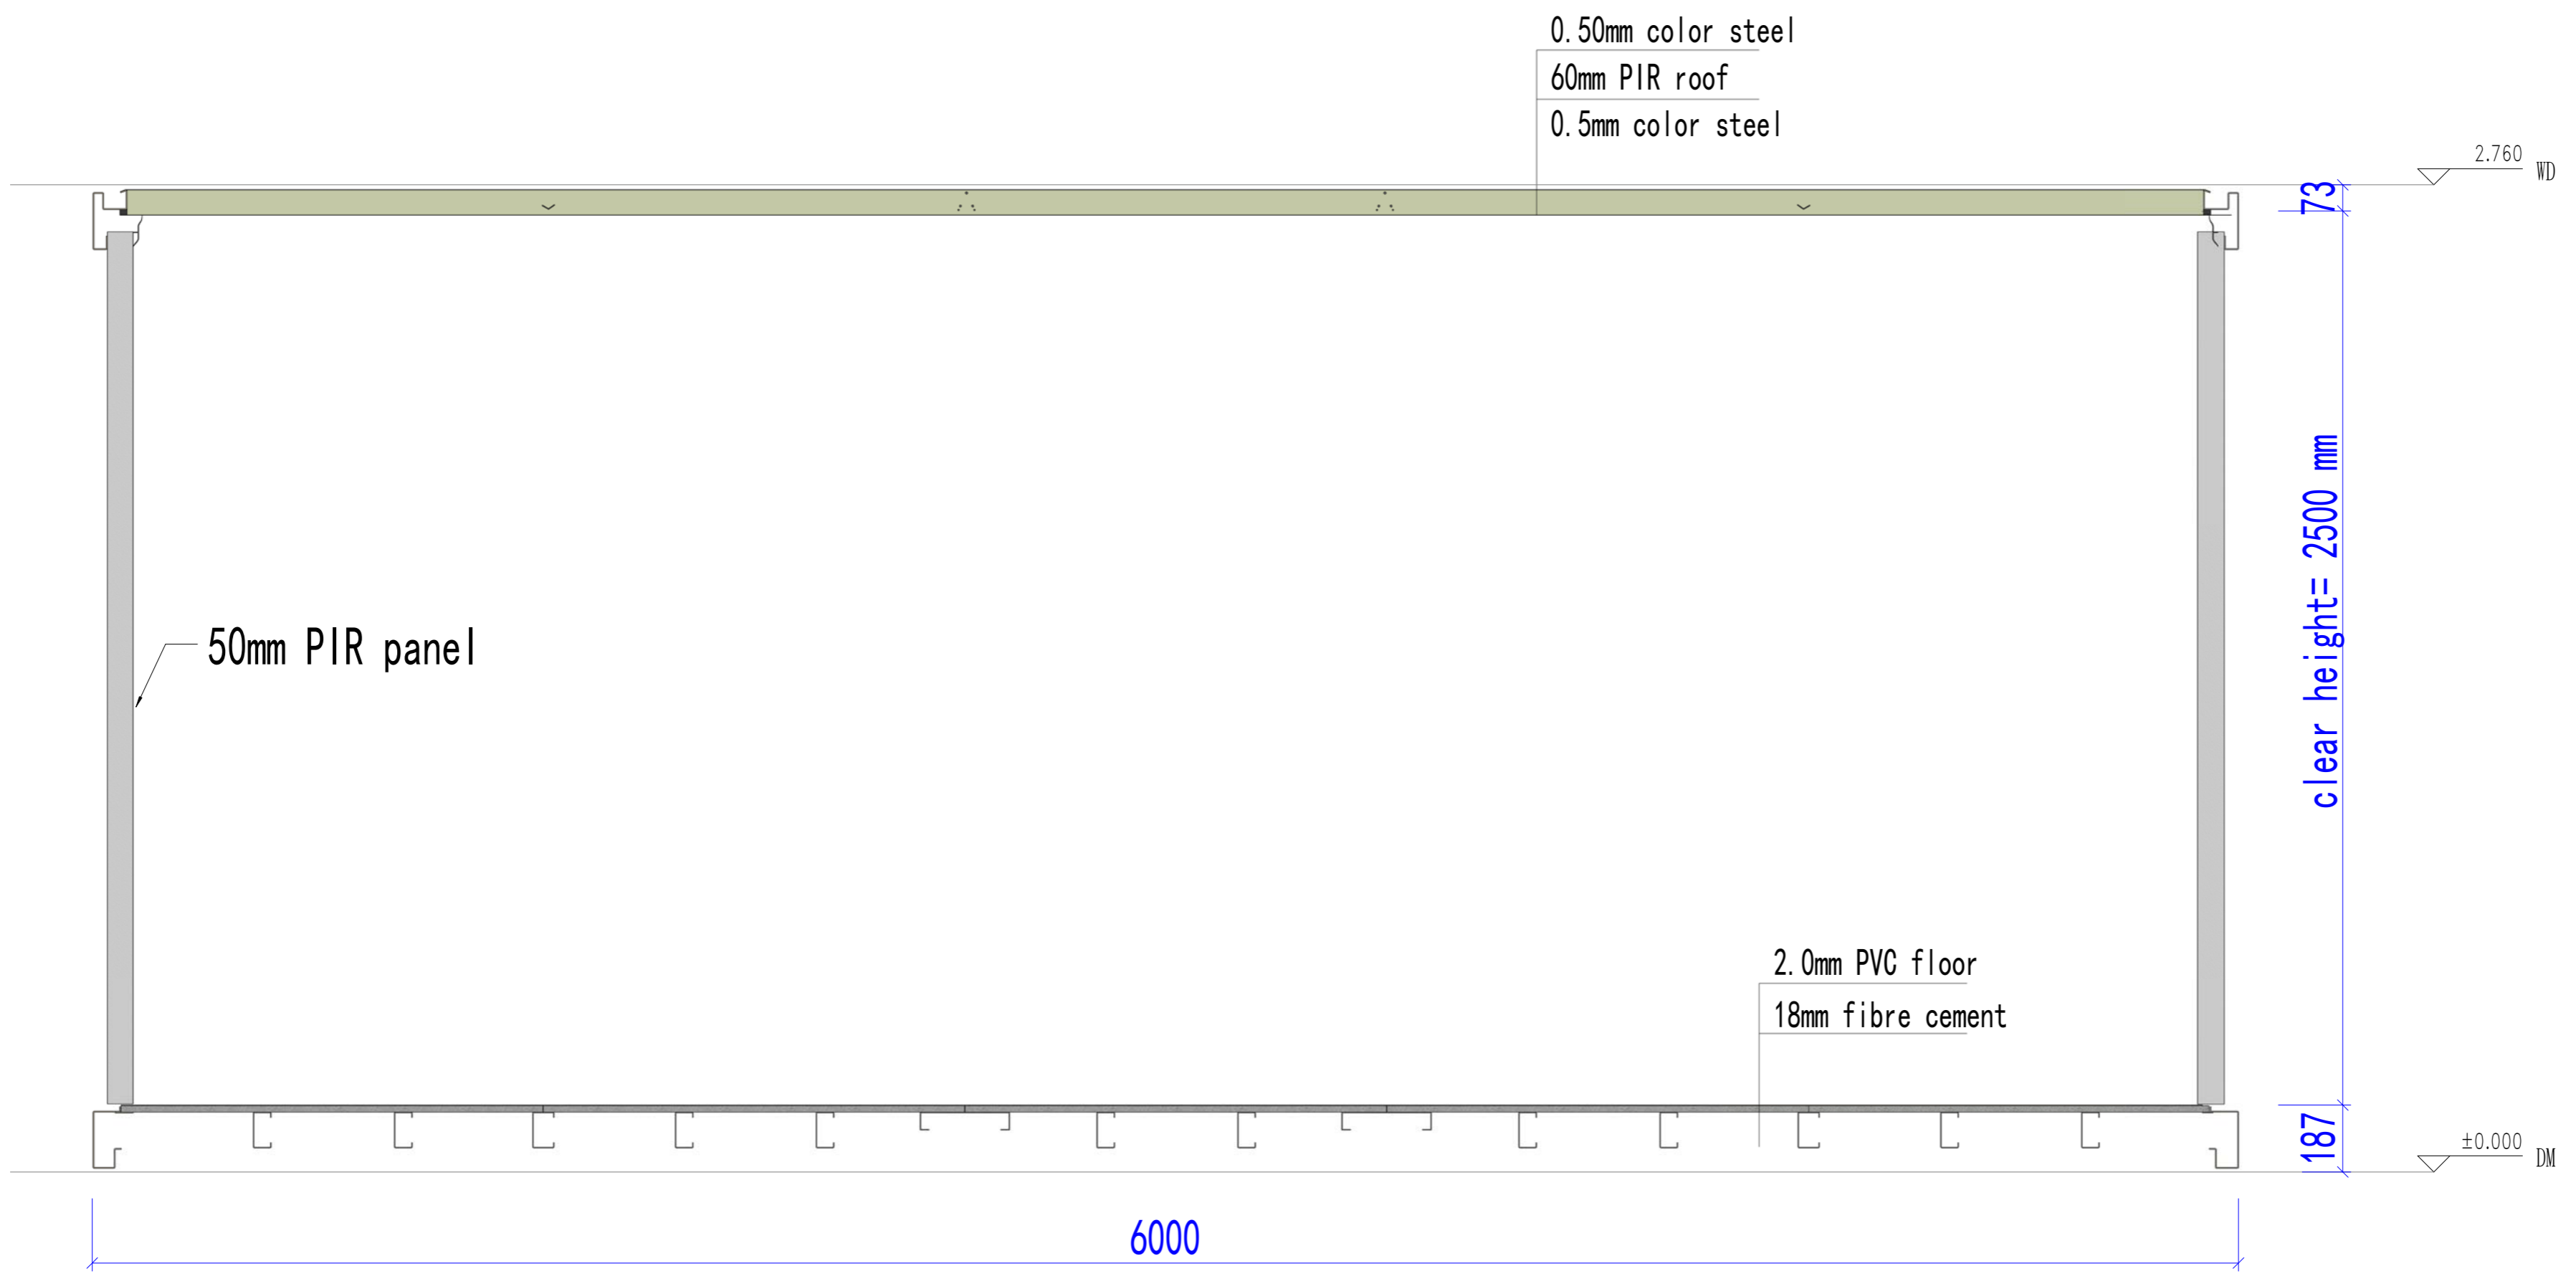

Section

Copyright 2016.
 本图版权归浙江中天集成房屋有限公司所有，基本工图中对本图的具体工艺做法和材料，
 必须按照本公司的标准执行。
 THE OWNERSHIP OF THE COPYRIGHT IN THIS DRAWING REMAINS BY
 ZHEJIANG PUTIAN INTEGRATED HOUSING CO., LTD. WRITTEN CONSENT MUST BE
 OBTAINED BEFORE ANY USE OR REPRODUCTION OF THE DRAWING.

Rev.	Description	Date	Who send

PTH
 Zhejiang Putian integrated housing Co., Ltd.
 Hangzhou Zhongou Architecture Design (Institute) Co., Ltd.

证书等级	
证书编号	
合作设计单位	

工序	签名	日期
审定		
审核		
项目负责人		
校对		
设计	sy	06/29/19
制图	sy	06/29/19

执业印章
 项目负责
 出图印章
 项目名称
 Office
 题名
 Section
 工程编号
 PT190493
 专业
 JZ
 比例
 1:5
 图号
 J0-5
 未盖技术出图章 本图纸无效


电力	照明	动力
暖通	给排水	
结构		
会	密	

Copyright 2016.
 本图版权归浙江普天集成房屋有限公司所有，基本工图中本图的所有权归浙江普天集成房屋有限公司所有。
 THE OWNERSHIP OF THE COPYRIGHT IN THIS DRAWING REMAINS BY ZHEJIANG PUTIAN INTEGRATED HOUSING CO., LTD. WRITTEN CONSENT MUST BE OBTAINED BEFORE ANY REPRODUCTION OF THE DRAWING.

证书等级	
证书编号	
合作设计单位	



Zhejiang Putian integrated housing Co., Ltd.
 Hangzhou Zhonggu Architecture Design (Institute) Co., Ltd.

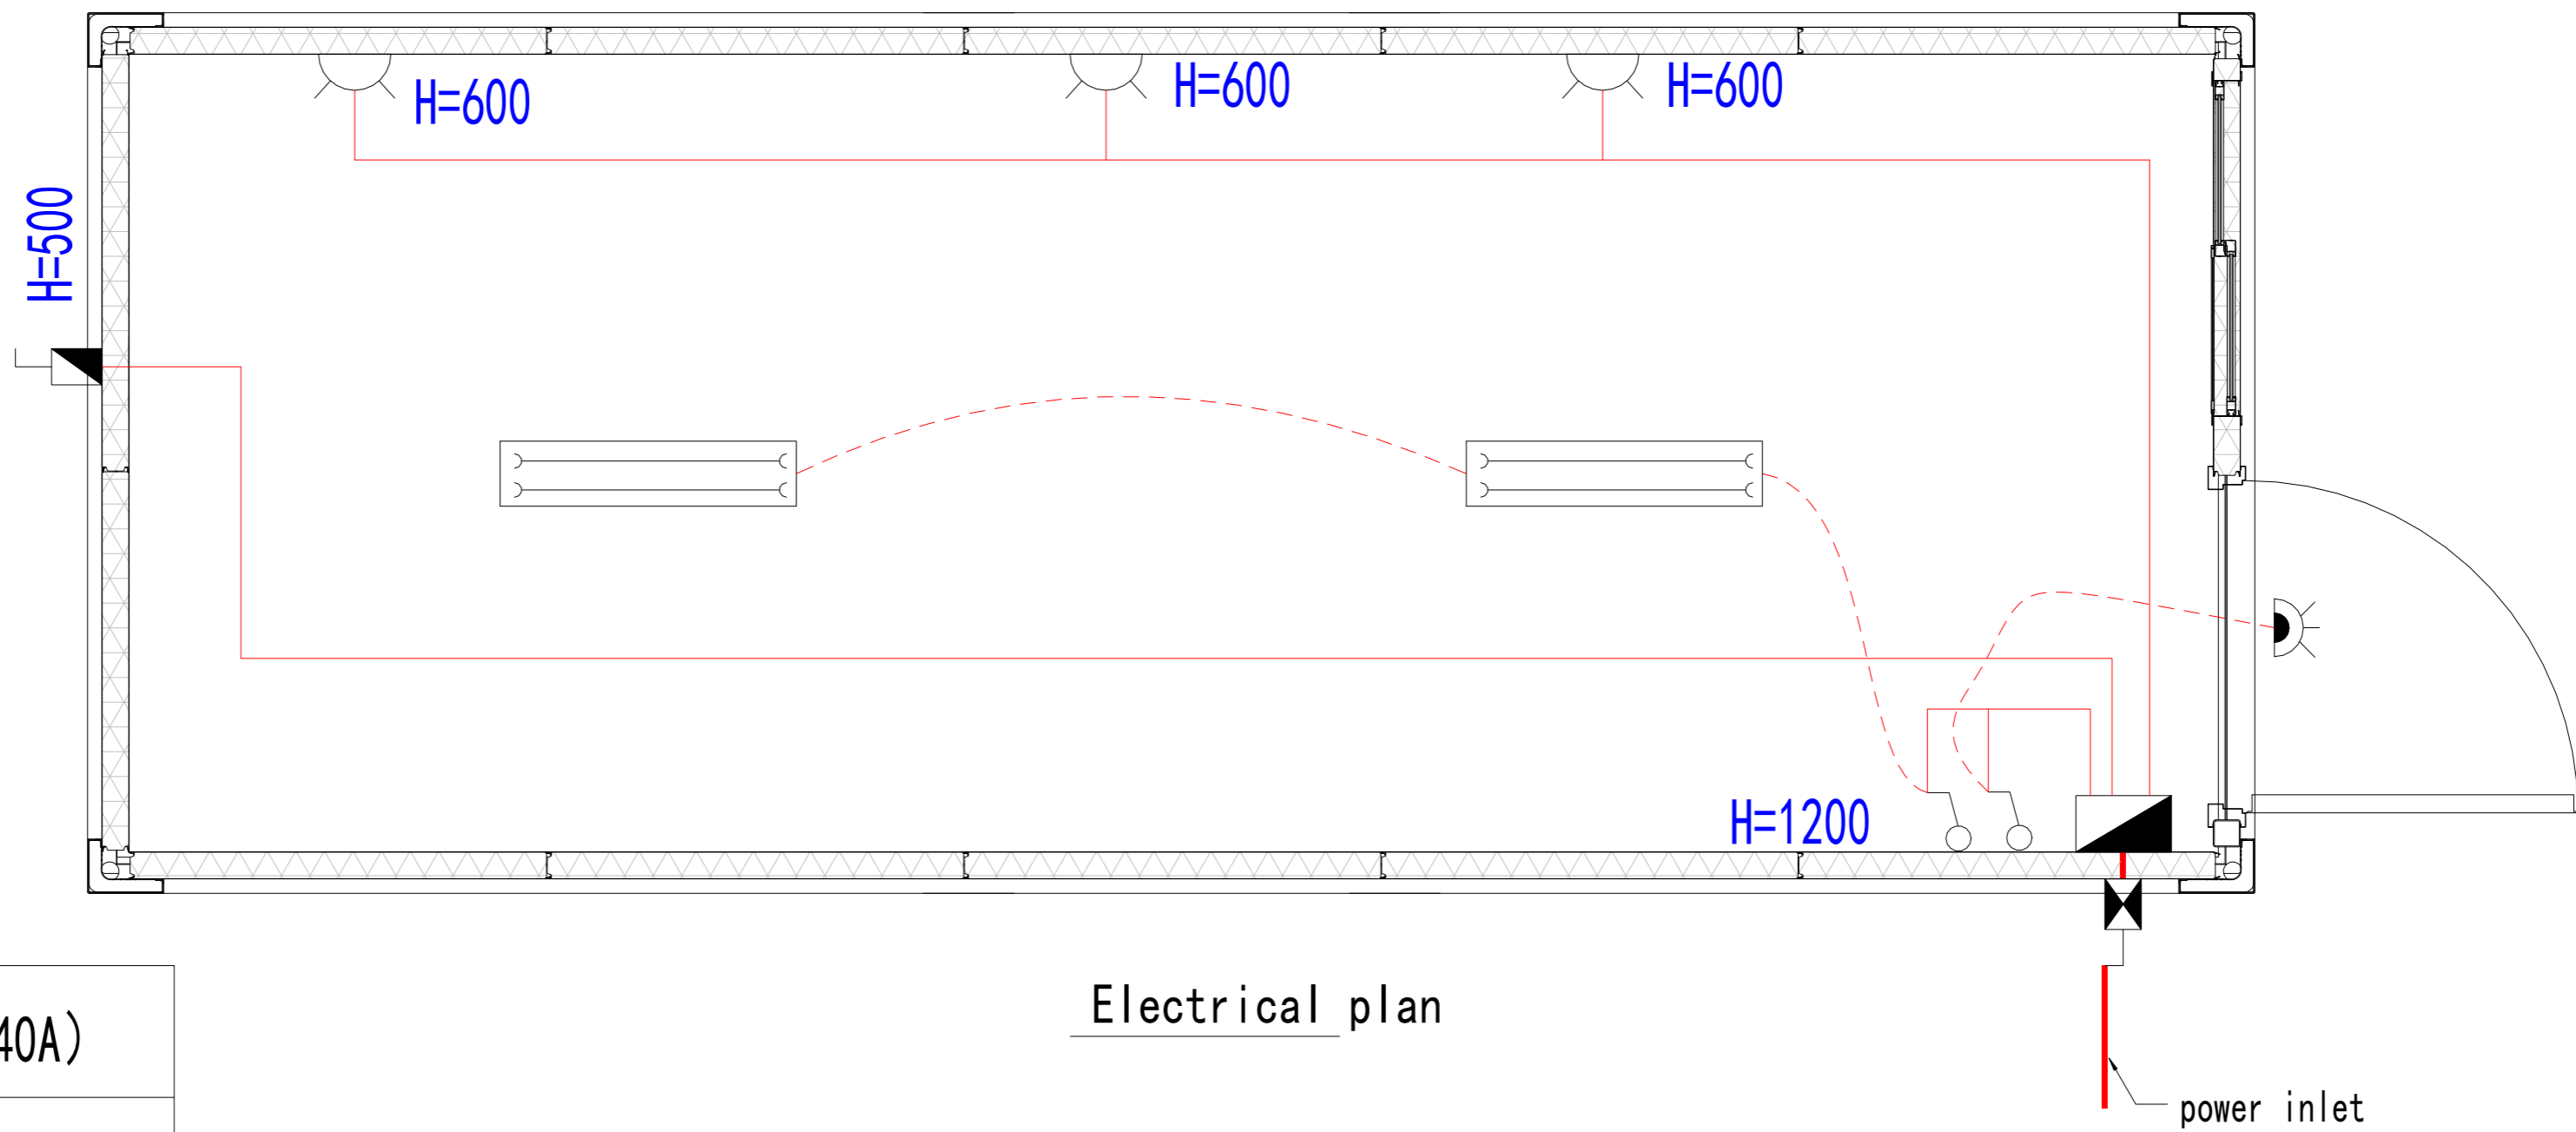


Electrical plan

	power inlet (3 pin, 40A)
	ventilator
	13A socket
	isolator for A/C
	double LED lamp (2x20W)
	single switch
	outdoor lamp (water-proofing)
	DB

incomming breaker	incomming breaker	wire	cap. (kW)	circuit	use
40A/2P, 100mA PEN	10A/1P	3X2.5	0.3	w1	lighting
	32A/1P	3X6.0	2.5	w2	A/C
	10A/1P				spare
	10A/1P				spare
	10A/1P				spare
	10A/1P				spare
40A/2P, 30mA PEN	32A/1P	3X4.0	1.5	w3	socket
	20A/1P				spare
	20A/1P				spare

工序	签名	日期
审定		
审核		
项目负责人		
校对人		
设计	设计者	10/15/19
制图	作者	10/15/19
执业签章		
出图签章		
项目名称	Office	
题名	Electrical plan	
工程编号	PT190493	专业 JZ
比例	1:1	图号 J0-6
未盖技术出图章 本图纸无效		

会	理	电
密	质	力
密	构	源
水	造	动

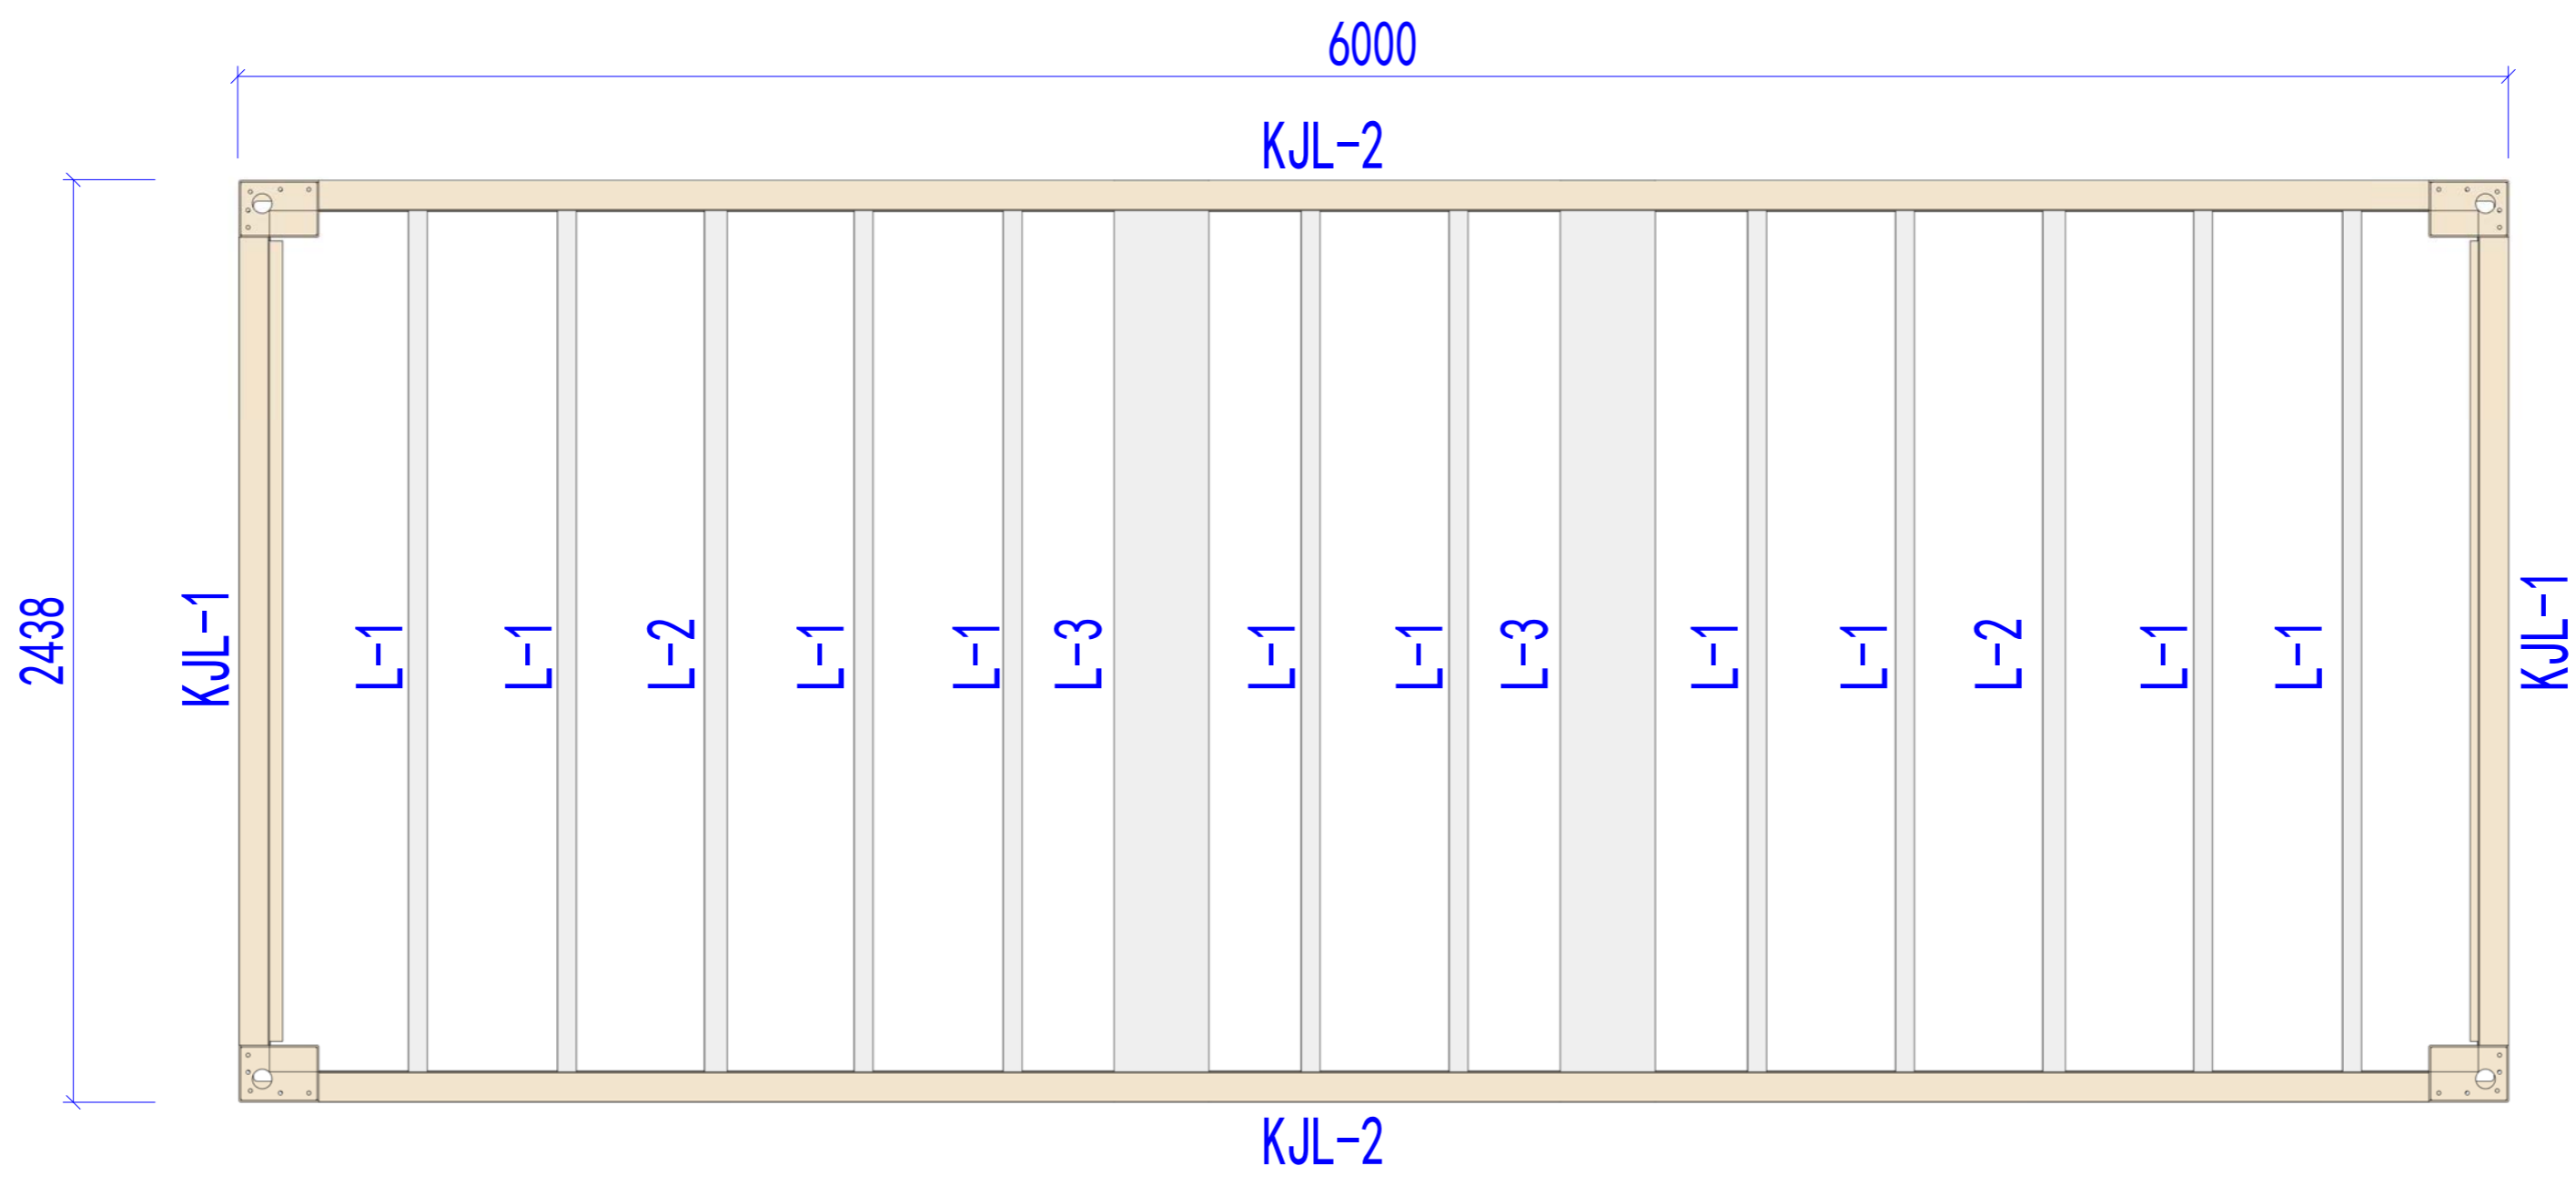

Base structure plan

Specification	
KJL-1	373*2.5mm
KJL-2	373*3mm
L-1	50*100*1.8mm
L-2	60*100*1.8mm
L-3	

Copyright 2016.
 本图版权归浙江中天集成房屋有限公司所有，基本资料版权归浙江中天集成房屋有限公司所有。
 THE OWNERSHIP OF THE COPYRIGHT IN THIS DRAWING REMAINS BY ZHEJIANG PUTIAN INTEGRATED HOUSING CO.,LTD. WRITTEN CONSENT MUST BE OBTAINED BEFORE ANY USE OR REPRODUCTION OF THE DRAWING.

Rev	修改内容 Description	日期 Date	负责人 who send
-----	---------------------	------------	-----------------

PTH
 Zhejiang Putian integrated housing Co., Ltd.
 Hangzhou Zhongou Architecture Design (Institute) Co., Ltd.

证书等级	
证书编号	
合作设计单位	Cooperative Designer

工序 Process	签名 Signature	日期 Date
审定 Authorized By		
审核 Verified By		
项目负责人 Process		
校对人 Checked By		
设计 Designed By	设计者	11/15/19
制图 Drawn By	作者	11/15/19

执业签章
Engineer Signature

出图签章
Engineer Signature

项目名称
Project Name
Office

题名
Title
Base structure plan

工程编号 No.	PT190493	专业 Prof.	JZ
比例 Scale	1:1	图号 No.	J0-7


未盖技术出图章 本图纸无效
 This drawing is valid only after being stamped and signed.

电力	暖通	动力
结构		
给排水		
会	密	

Rev	Description	Date	who send

PTH
Zhejiang Putian integrated housing Co., Ltd.
Hangzhou Zhonggu Architecture Design (Institute) Co., Ltd.

证书等级
证书编号
合作设计单位

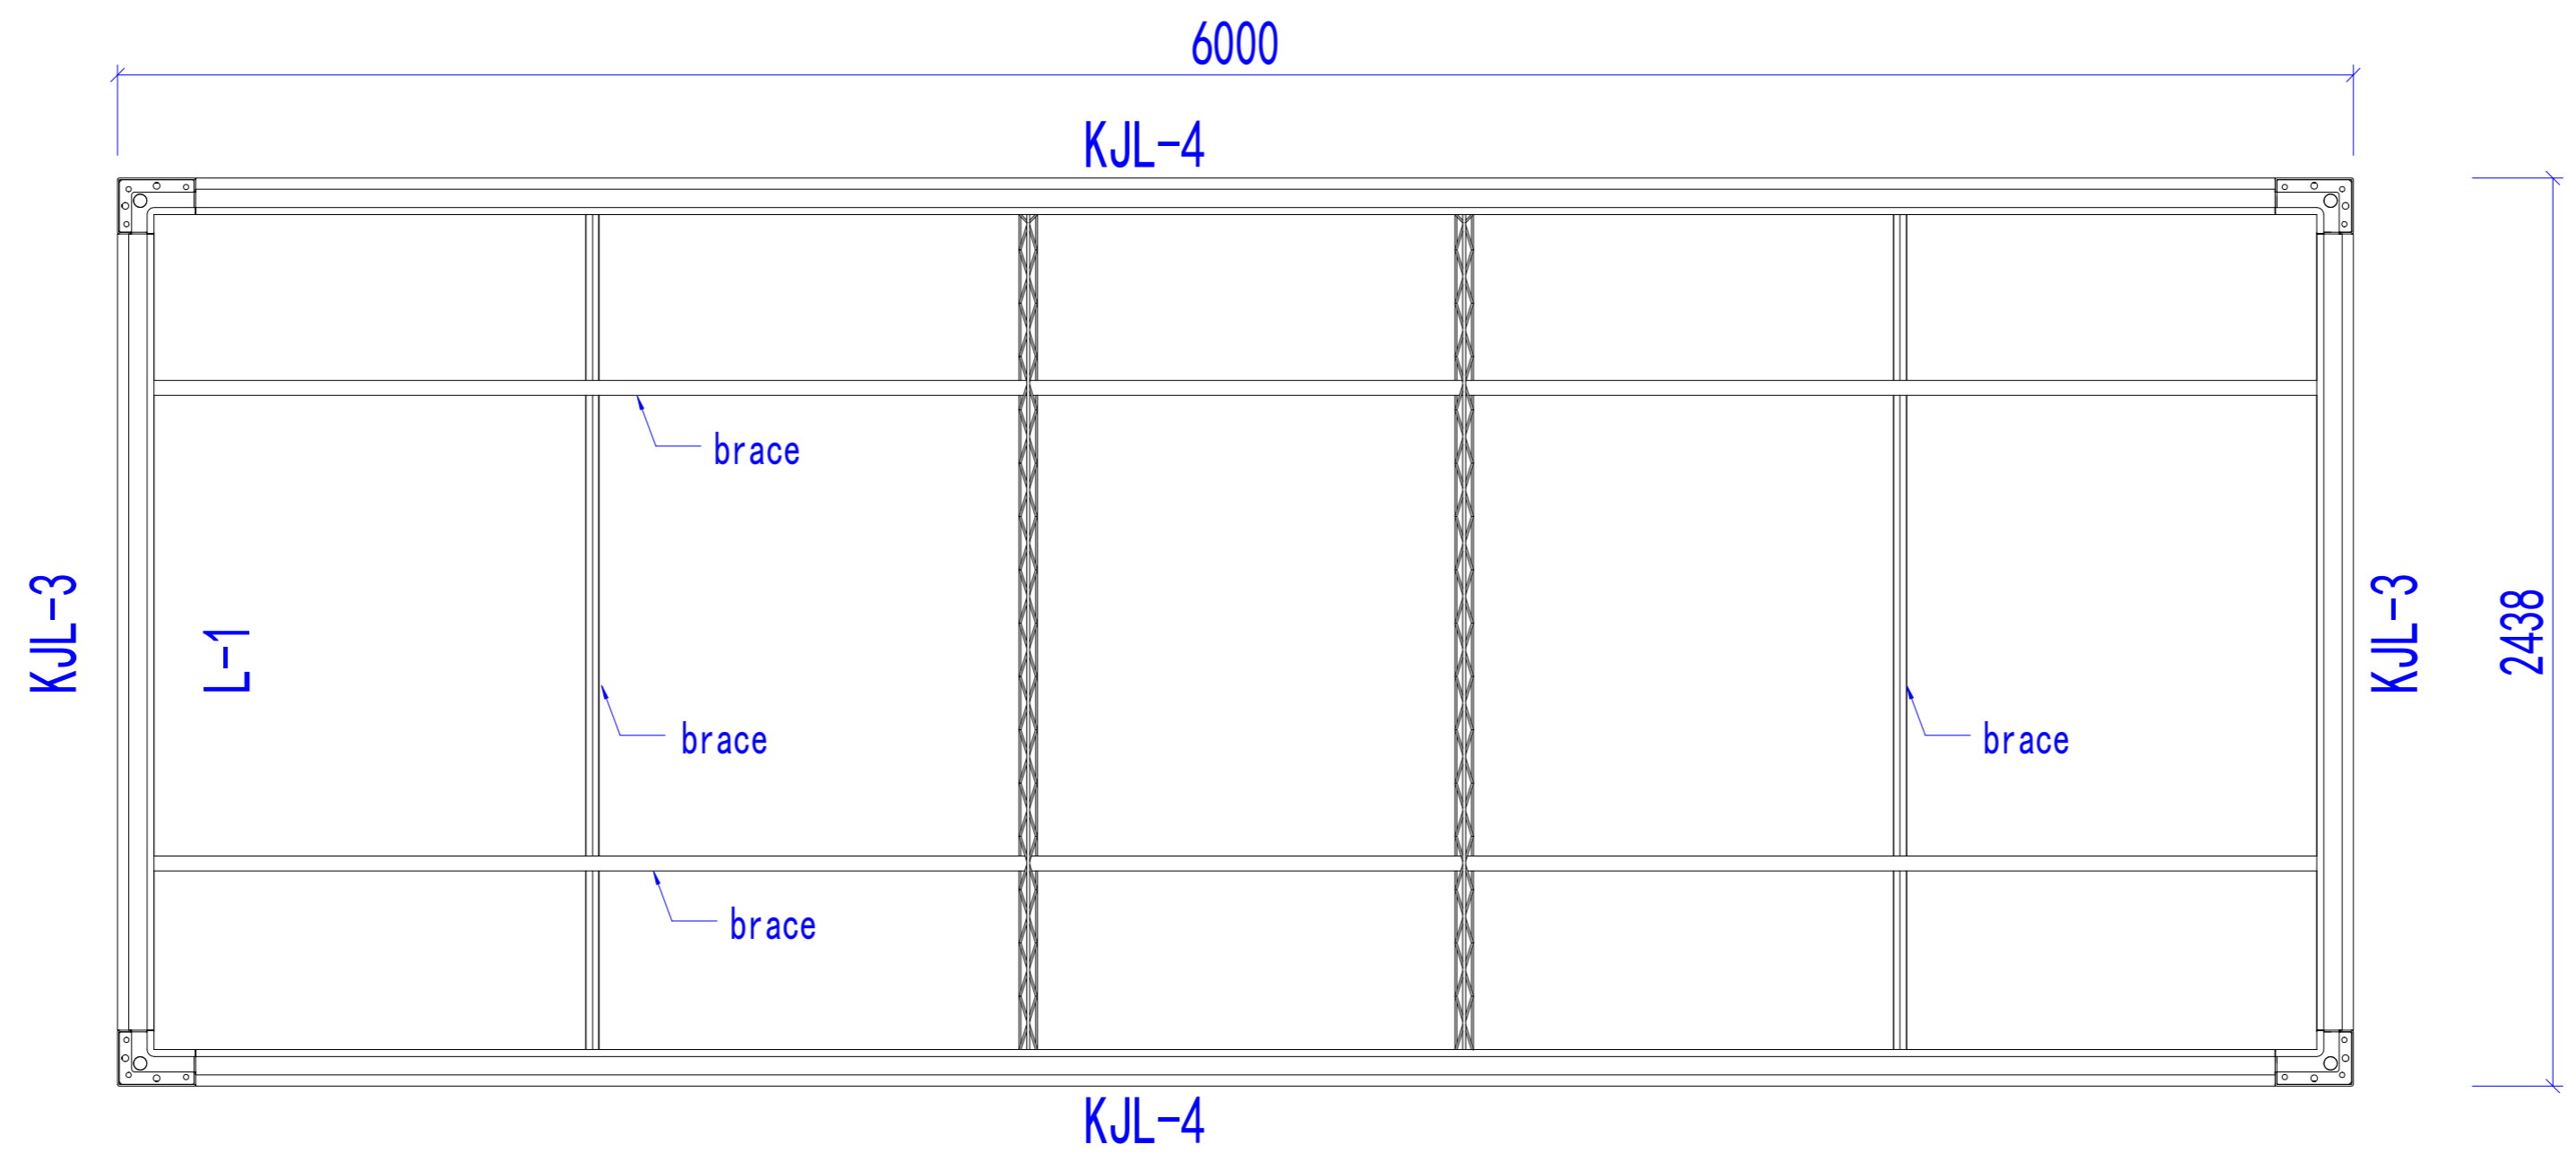

Roof structure plan

Specification	
KJL-3	428*2.5mm
KJL-4	428*3mm

工序	签名	日期
Process	Signature	Date
审定		
Authorized By		
审核		
Verified By		
项目负责人		
Process		
校对		
Checked By		
设计	设计者	11/15/19
Designed By	设计者	11/15/19
制图	作者	11/15/19
Drawn By	作者	11/15/19

执业印章
Engineer Signature

出图印章
Engineer Signature

项目名称
Project Name
Office

题名
Title
Roof structure plan

工程编号	PT190493	专业	JZ
Scale		图号	J0-8
比例		图号	J0-8

未盖技术出图章 本图纸无效
This drawing is valid only after being stamped and
This drawing is valid only after being stamped and