


一层平面布置图

工序	姓名	日期
审定		
审核		
项目负责人		
校对		
设计	WJD	05/09/22
制图	WJD	05/09/22

项目名称	加纳钢结构厂房	
图名	一层平面图	
工程编号	PT220354	专业 JZ
比例	1:200	图号 JD-2
未盖技术出图章本图无效		

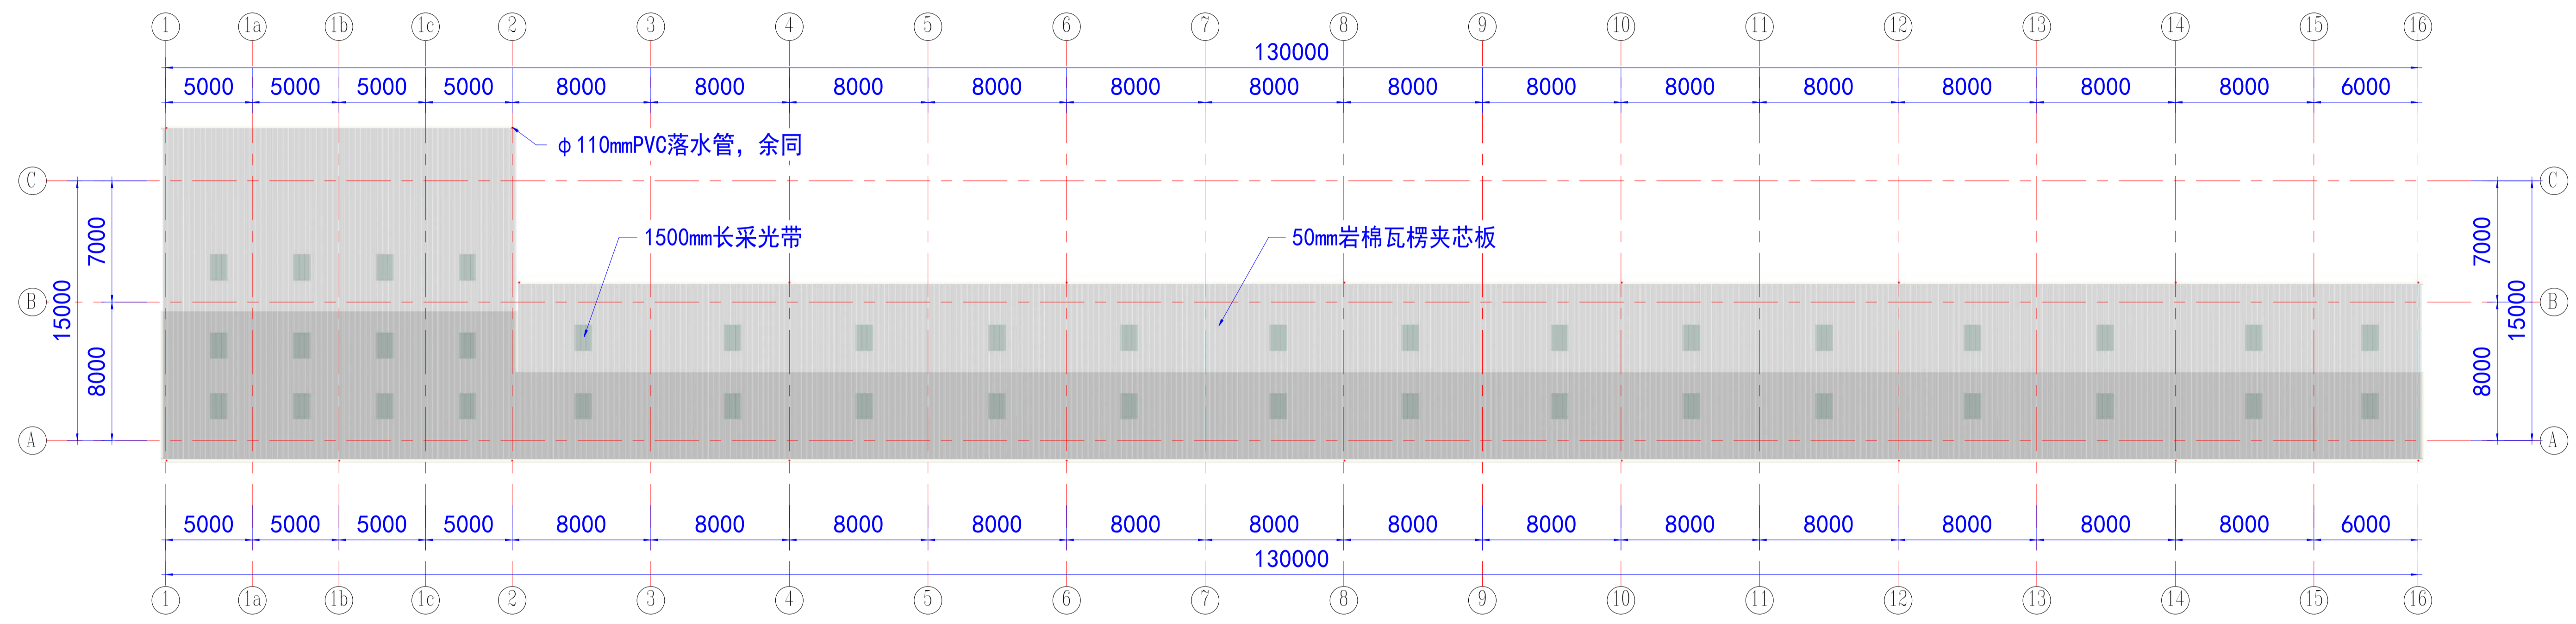


屋面布置图


工序	姓名	日期
审定		
审核		
项目负责人		
校对		
设计	WJD	05/09/22
制图	WJD	05/09/22

项目名称	加纳钢结构厂房		
图名	屋面布置图		
工程编号	PT220354	专业	JZ
比例		图号	JZ-3
未盖技术出图章本图无效			

图例  
说明  
比例

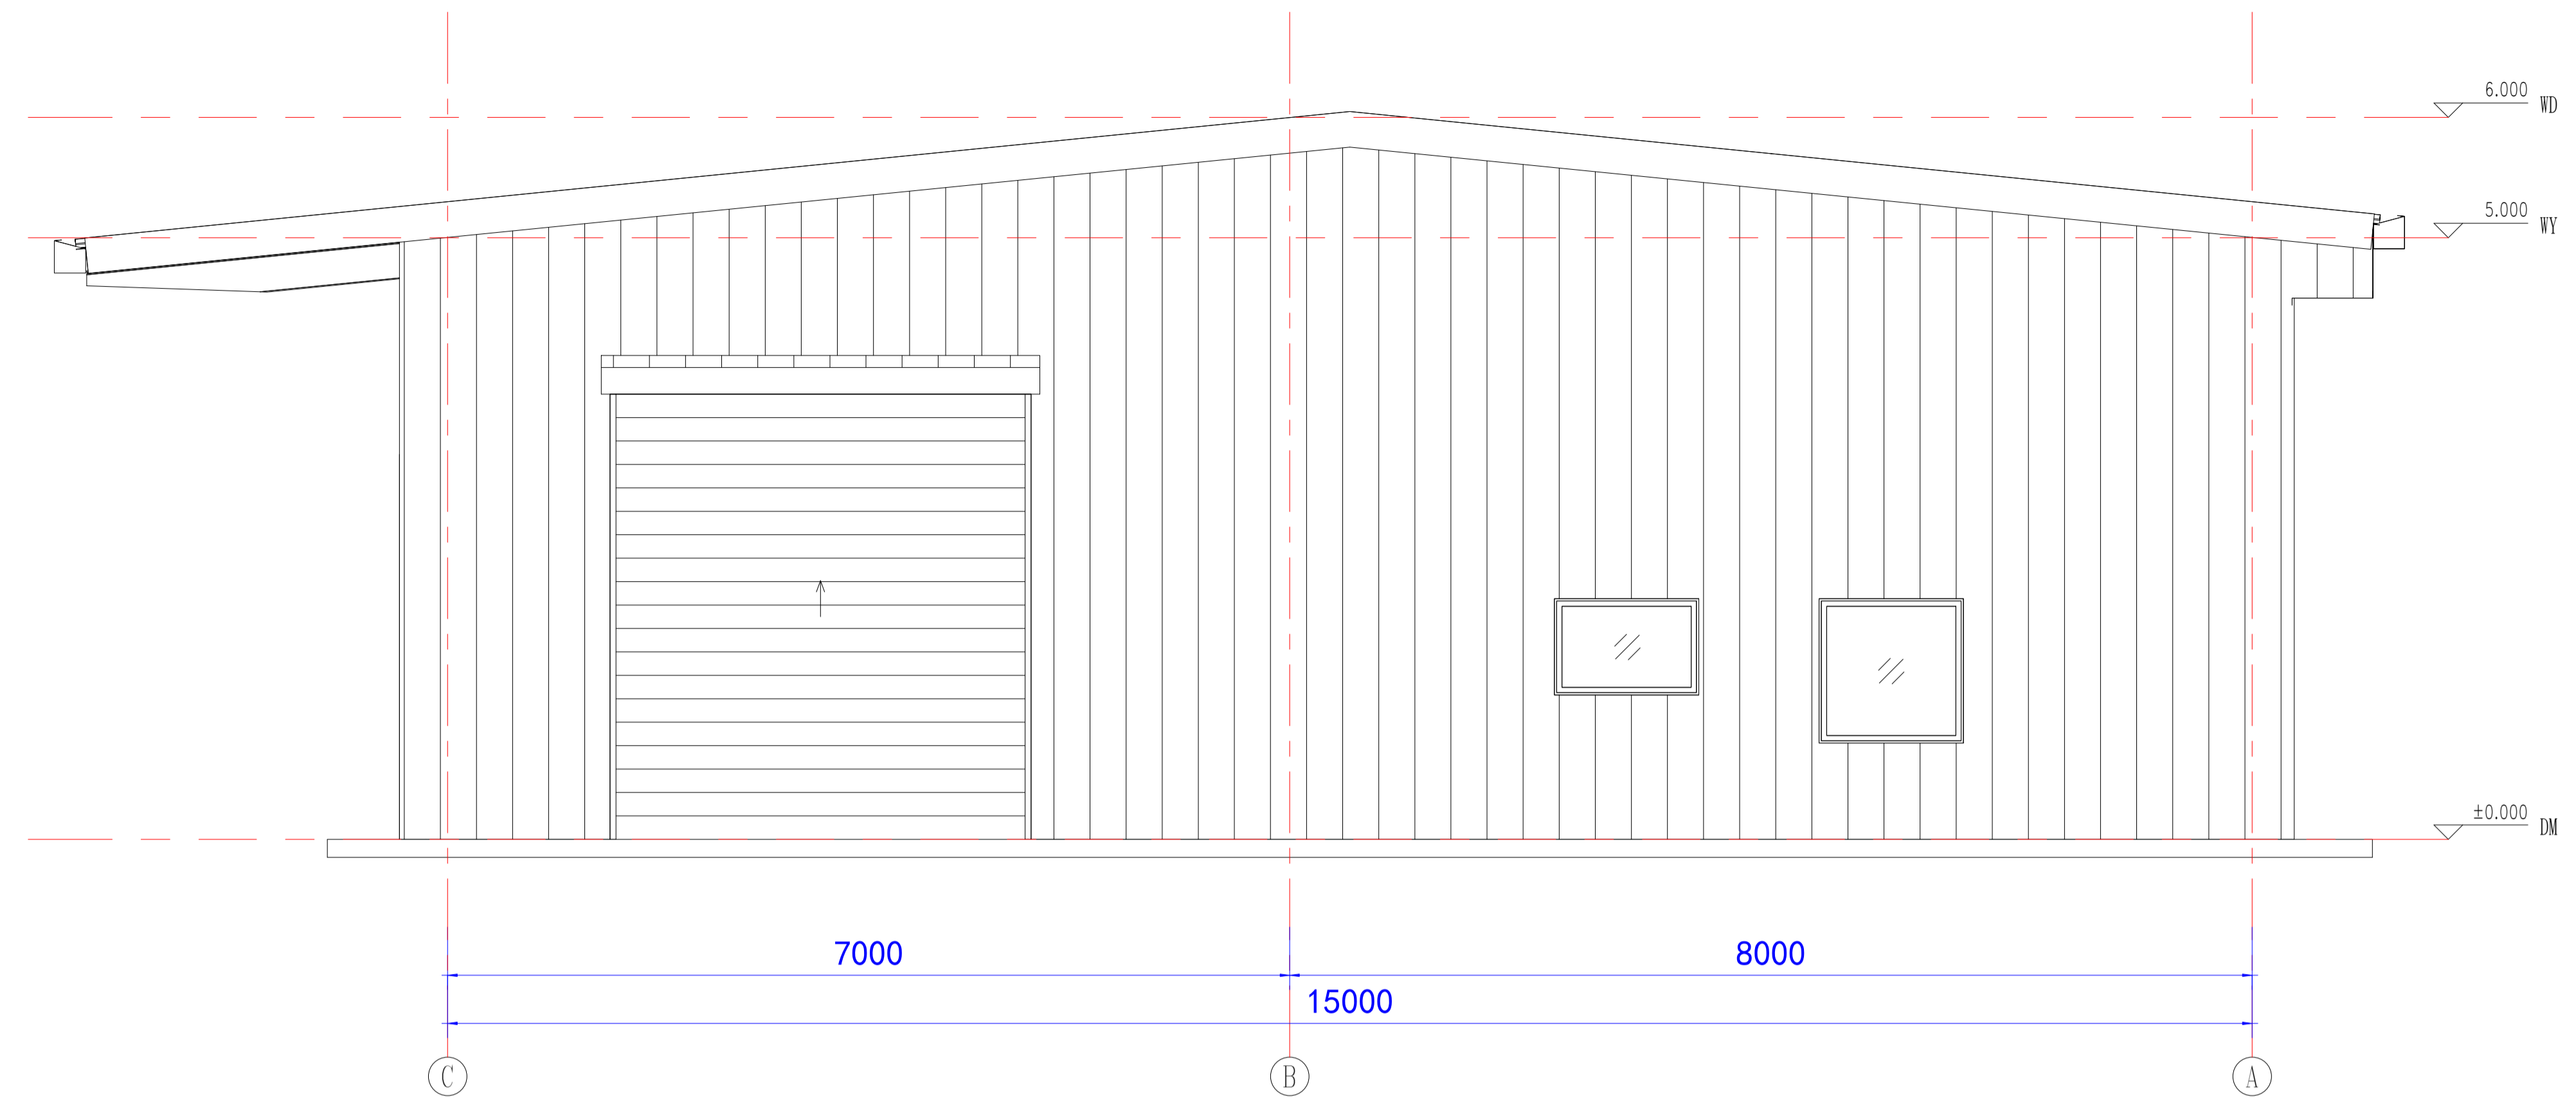

西立面图

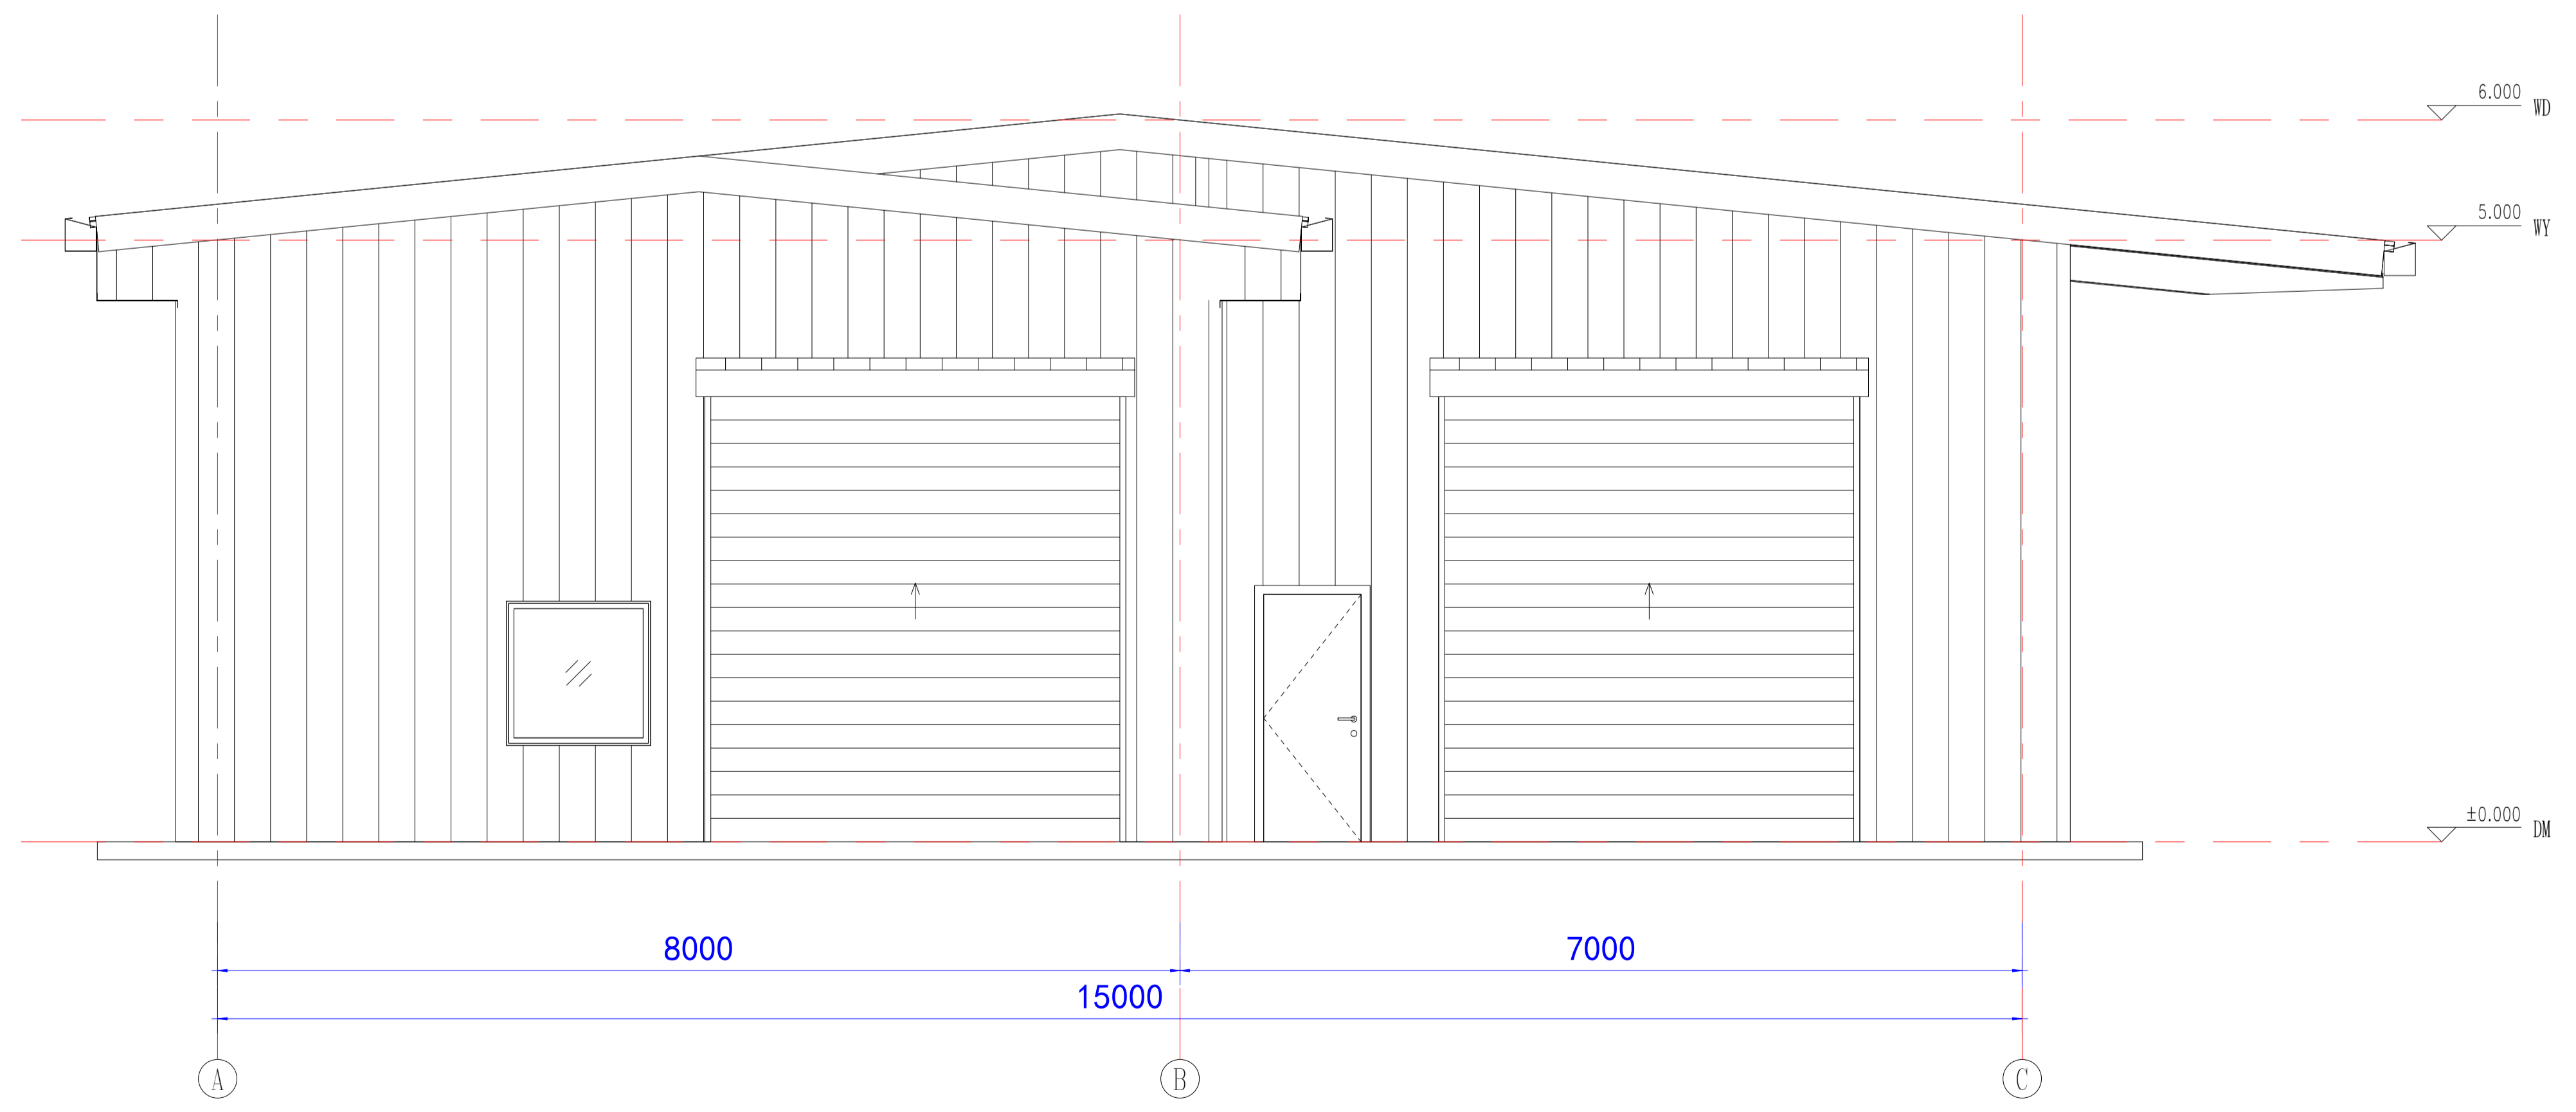

东立面图


Copyright 2016

姓名	姓名	日期	日期
审核	审核		
设计	设计		


**PTH**  
Zhejiang Putian integrated housing Co., Ltd.  
Hangzhou Dongyu Architecture Design Institute Co., Ltd.  
证书等级  
证书编号  
合作设计单位

工序	姓名	日期
审定		
审核		
项目负责人		
校对		
设计	WJD	05/09/22
制图	WJD	05/09/22

项目名称  
**加纳钢结构厂房**  
图名  
**东西立面图**  
工程编号  
PT220354  
专业  
JZ  
比例  
1:4  
图号  
J0-4  
未盖技术出图章本图无效

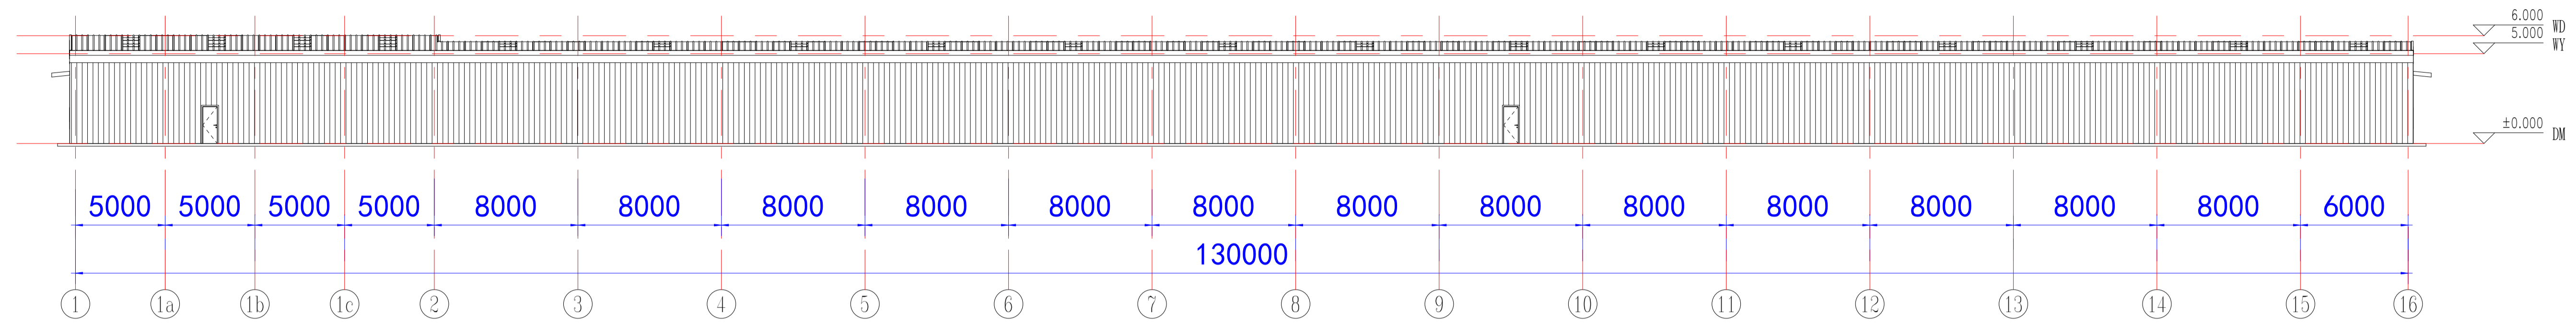

南立面图

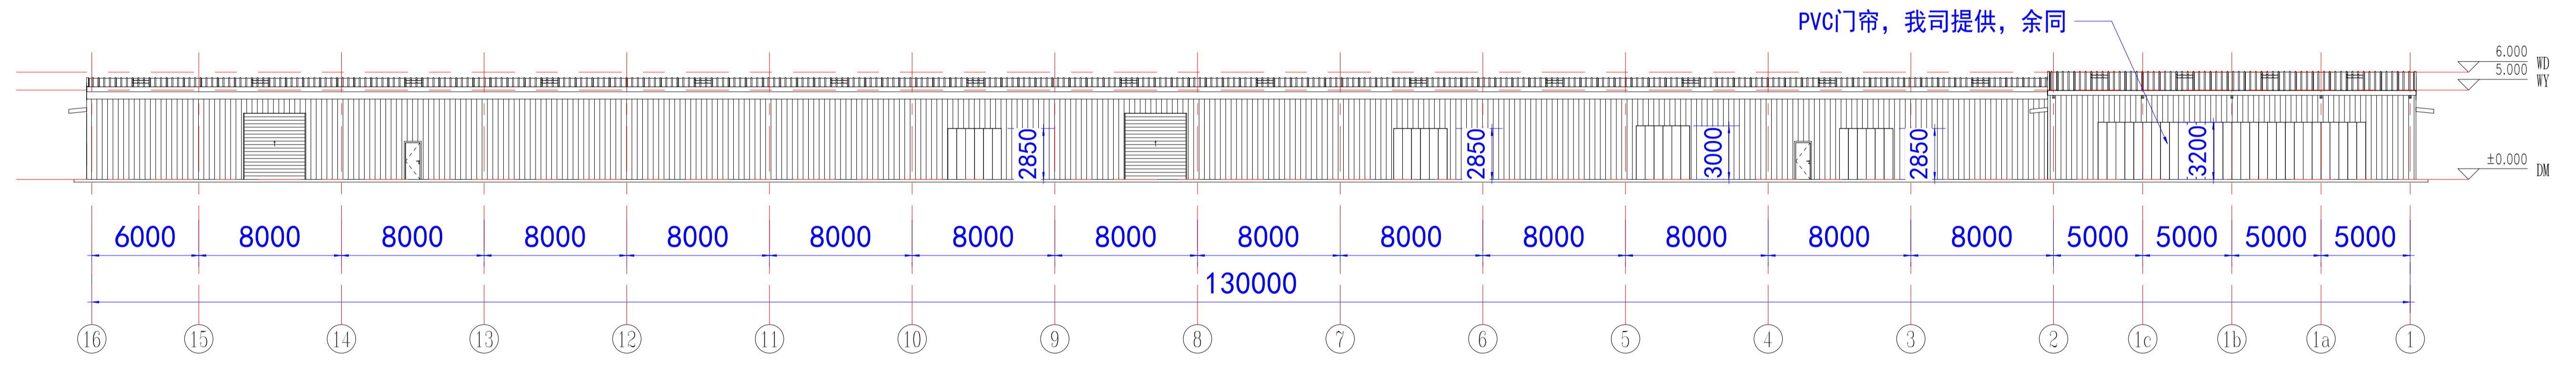


北立面图


工序	姓名	日期
审定		
审核		
项目负责人		
校对		
设计	WJD	05/09/22
制图	WJD	05/09/22

项目名称	加纳钢结构厂房
图名	南北立面图
工程编号	PT220354
专业	JZ
比例	1:50
未盖技术出图章本图无效	

审核  
设计  
制图  
日期

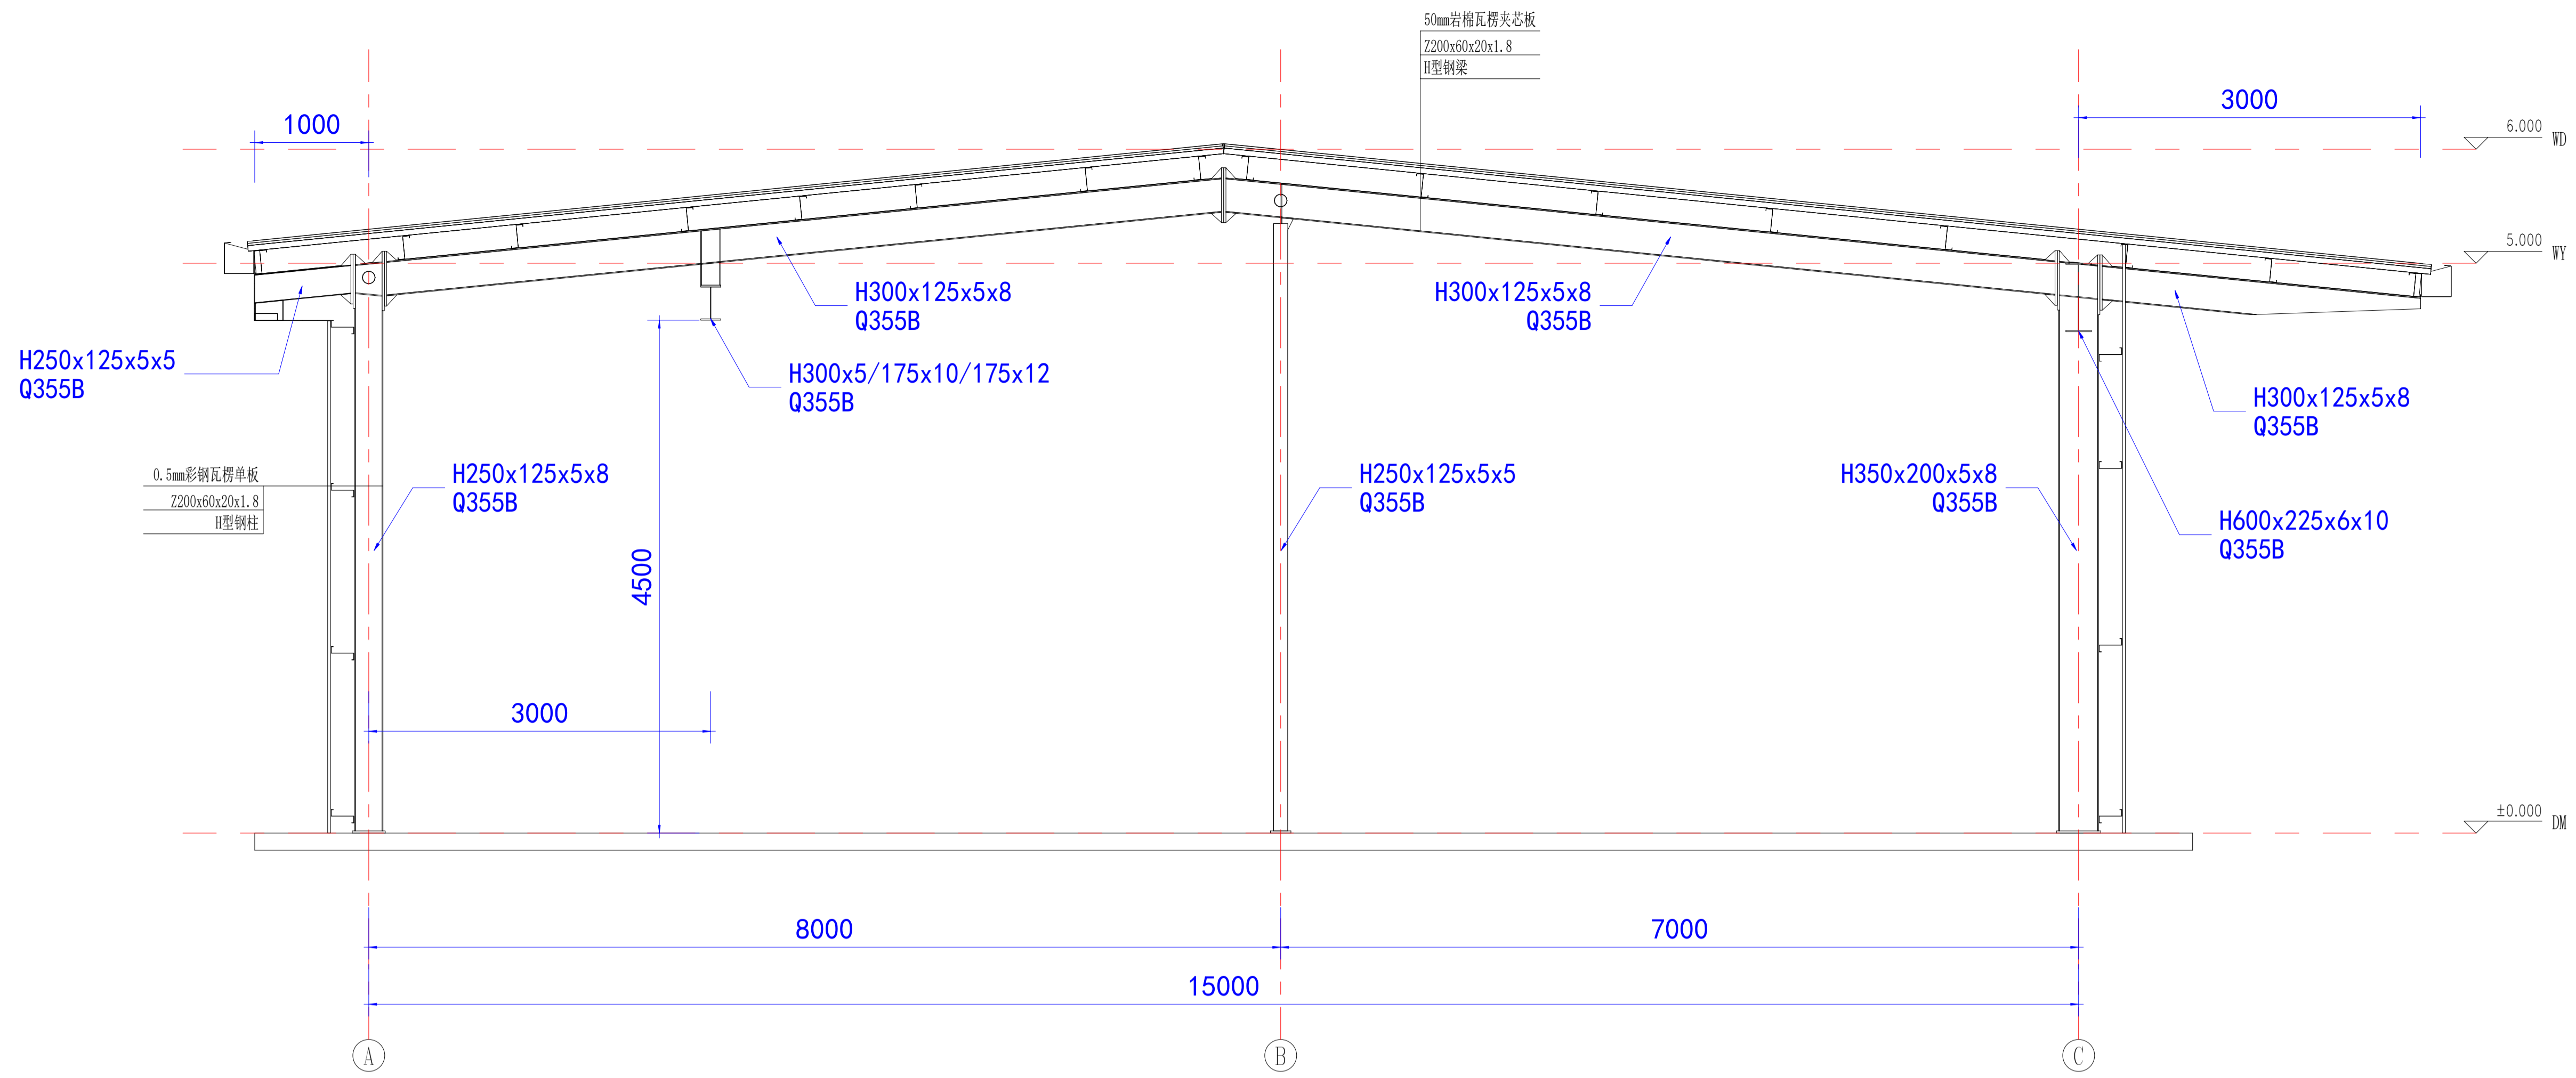

剖面 1

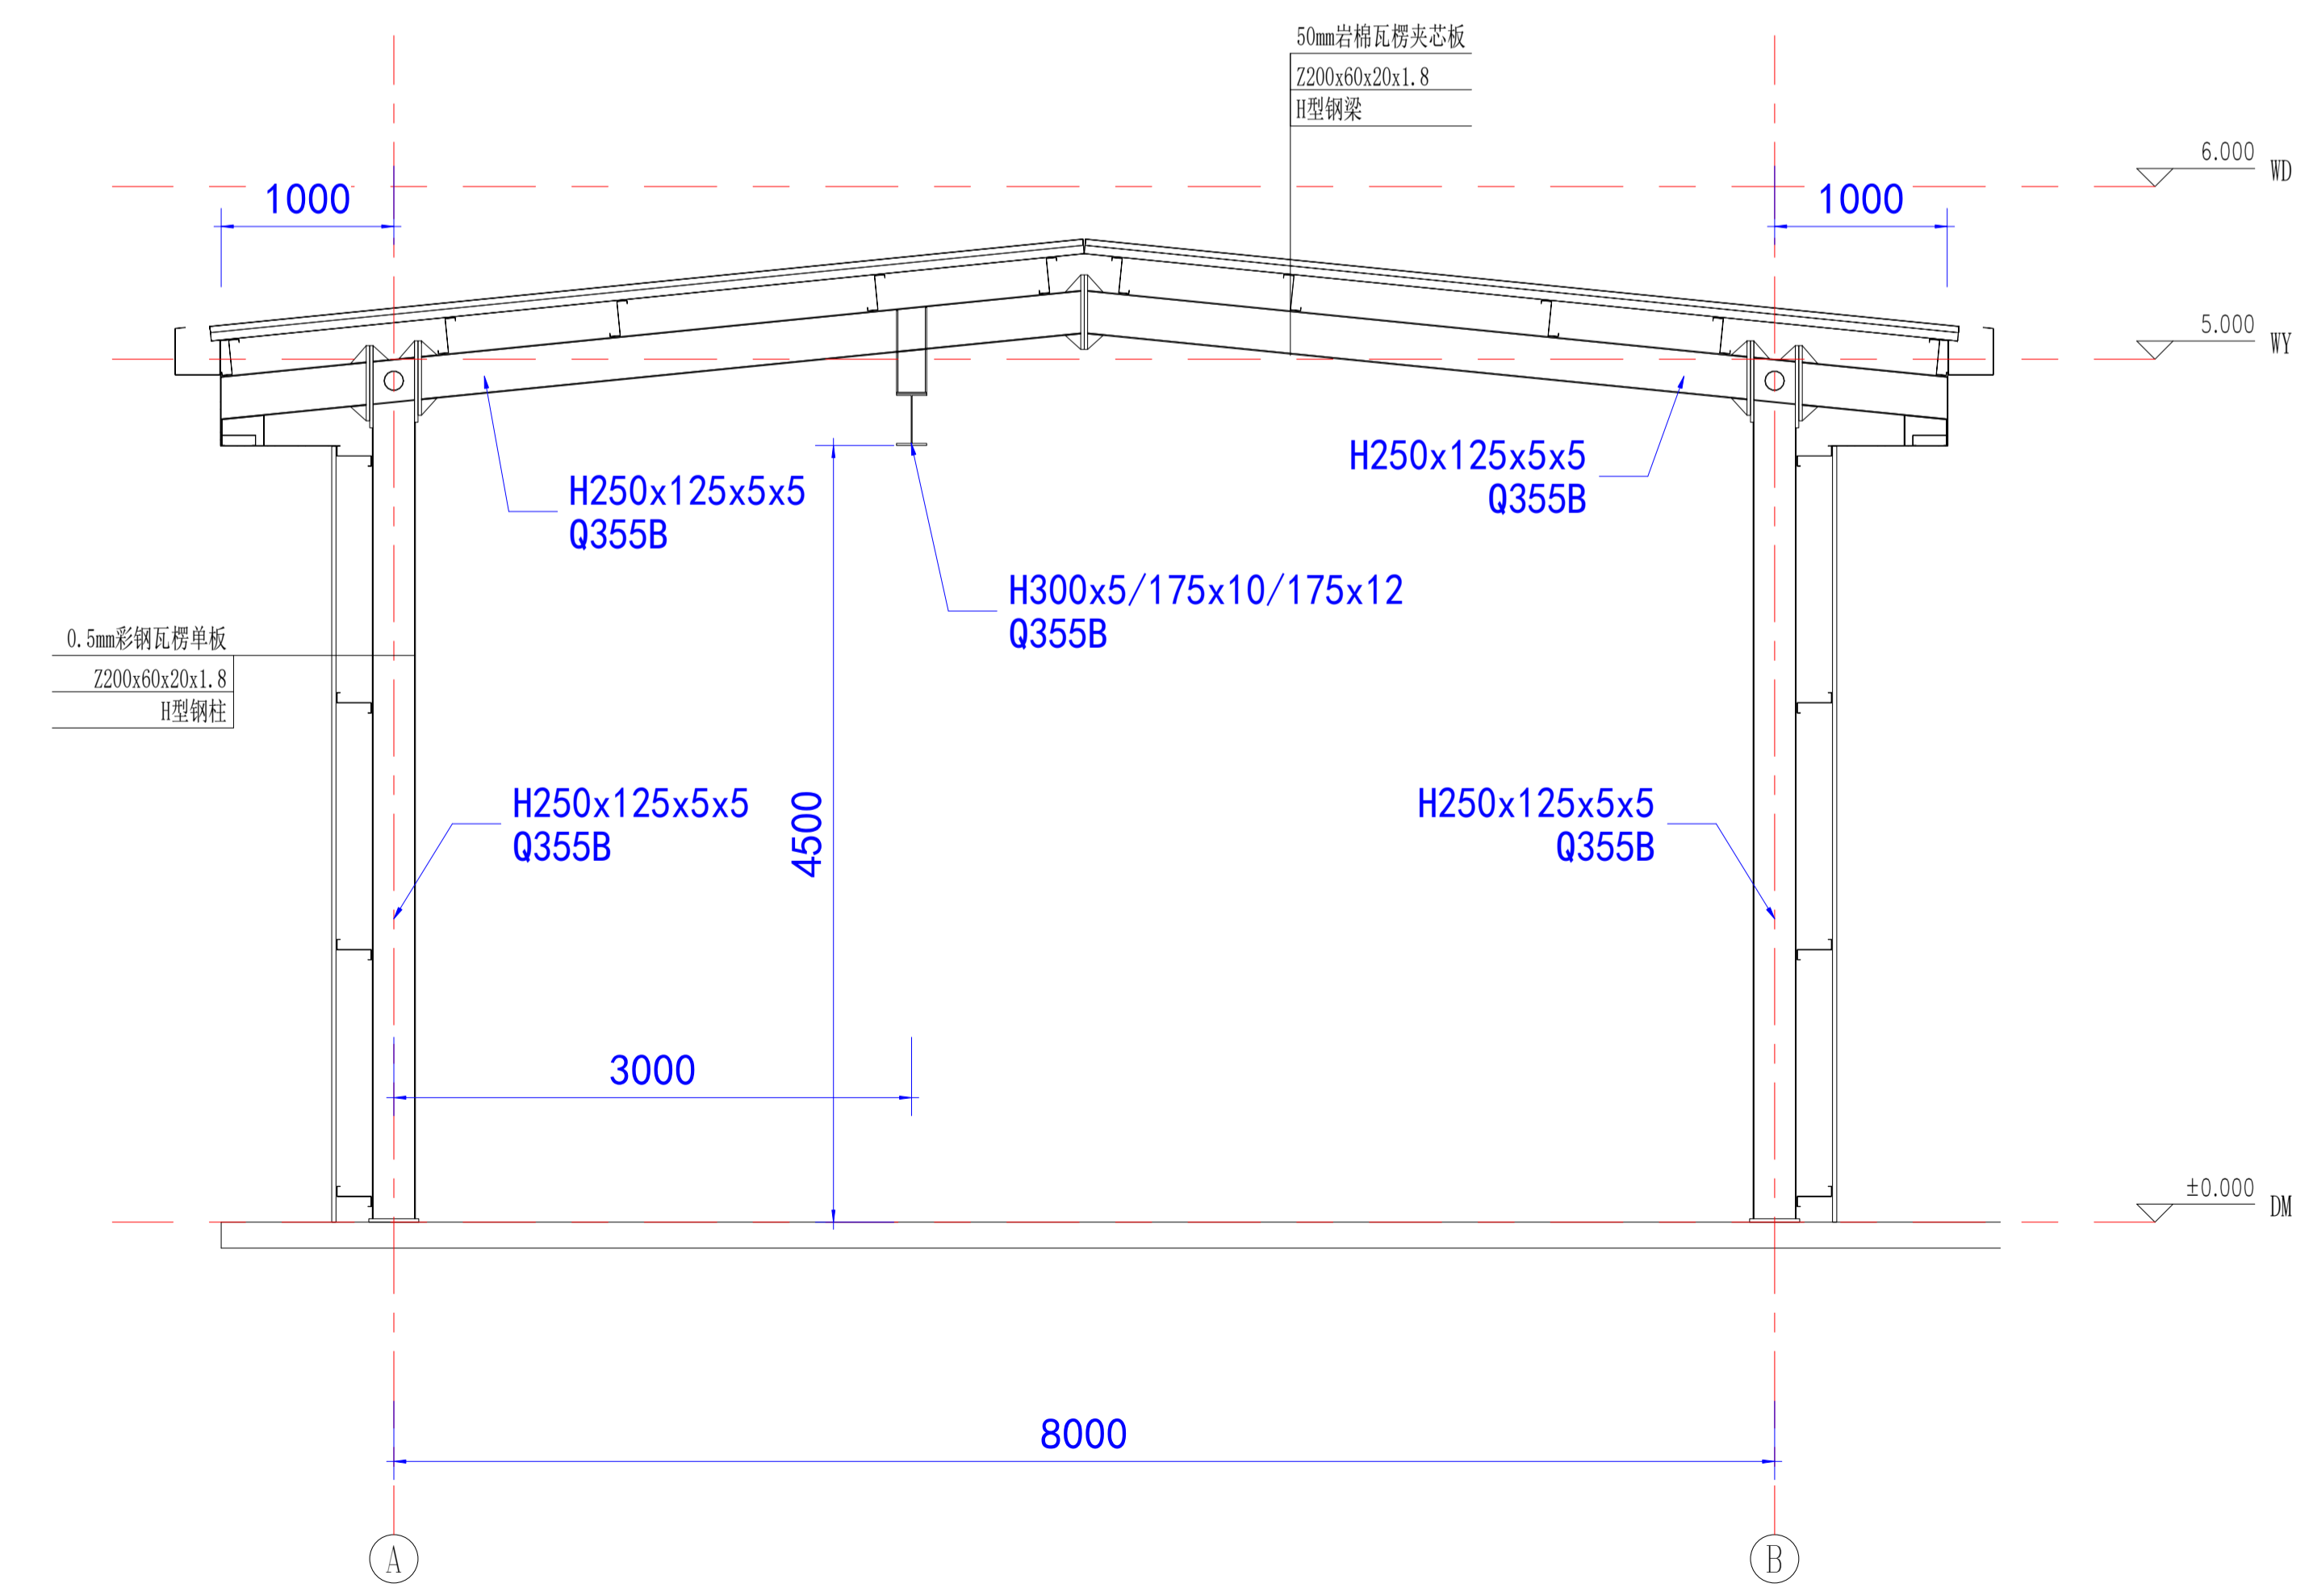

剖面 2

Copyright 2016  
浙江普天集成房屋有限公司  
Hangzhou Dongou Architecture Design Institute Co., Ltd.

**PTH**  
Zhejiang Putian integrated housing Co., Ltd.  
Hangzhou Dongou Architecture Design Institute Co., Ltd.  
证书等级  
证书编号  
合作设计单位

工序	姓名	日期
审定		
审核		
项目负责人		
校对		
设计	WJD	05/09/22
制图	WJD	05/09/22

项目名称  
**加纳钢结构厂房**  
图名  
**剖面图**  
工程编号  
PT220354  
专业  
JZ  
比例  
1:6  
图号  
JD-6  
未盖技术出图章本图无效

图名	图号
图例	比例
图注	日期
图签	姓名
图章	职务

Copyright 2016  
 浙江普天集成房屋有限公司  
 杭州东隅建筑设计研究院有限公司

图名	图号
图例	比例
图注	日期
图签	姓名
图章	职务

**PTH**  
 Zhejiang Putian integrated housing Co., Ltd  
 Hangzhou Dongyu Architecture Design Institute Co., Ltd  
 证书等级  
 证书编号  
 合作设计单位



三维视图 1

工序	姓名	日期
审定		
审核		
项目负责人		
校对		
设计	WJD	05/09/22
制图	WJD	05/09/22

职业资质  
 注册建筑师  
 注册结构师  
 项目名称  
**加纳钢结构厂房**  
 题名  
**3D**  
 工程编号 PT220354 专业 JZ  
 比例 1:100 图号 JZ-7  
 未盖技术出图章本图无效

图例  
图名  
图号


Copyright 2016  
浙江普天集成房屋有限公司  
杭州东古建筑设计院有限公司

图名  
图号  
日期



Zhejiang Putian integrated housing Co., Ltd.  
Hangzhou Donggu Architecture Design Institute Co., Ltd.

证书等级  
证书编号  
合作设计单位

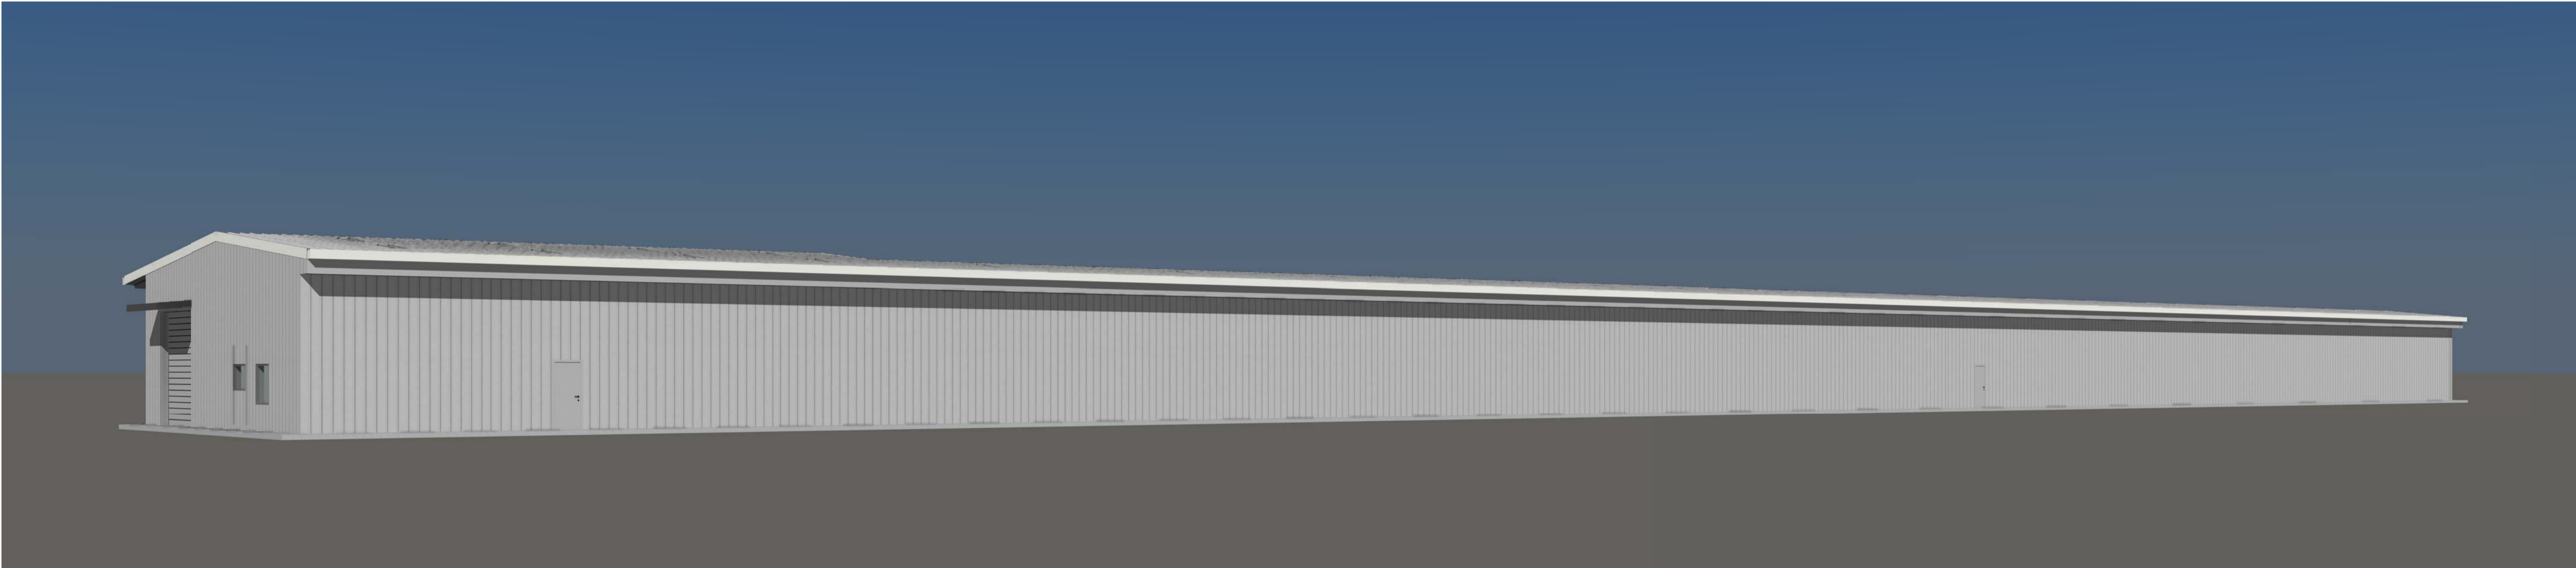

三维视图 2

工序	姓名	日期
审定		
审核		
项目负责人		
校对人		
设计	WJD	05/09/22
制图	WJD	05/09/22

专业审核	
审核日期	
项目名称	加纳钢结构厂房
图名	3D
工程编号	PT220354
专业	JZ
比例	1:1
图号	JD-8
未盖技术出图章本图无效	