

酒吧-设计说明

建筑概况:

此工程建筑地点为老挝，作为酒吧使用。采用冷弯薄壁型钢框架+EPS夹芯板的建筑形式。建筑面积 80 m²，檐口高度为 3 m，屋面坡度 9°。

荷载设防:

风荷载: 120 km/h
 雪荷载: 0.00 kN/m²
 屋面恒载: 0.25 kN/m²
 屋面活载: 0.50 kN/m²

材料参数:

屋面板: 50mm厚EPS夹芯板屋面, EPS密度为12kg/m², 上面板厚0.4mm, 下面板厚0.4mm。彩钢板为镀铝锌AZ50g/m²+PE烤漆15/5um)

墙面板: 50mm厚EPS夹芯板墙面, EPS密度为12kg/m², 双面板厚0.4mm。(彩钢板为镀铝锌AZ50g/m²+PE烤漆15/5um)

整体框架: 框架为镀锌钢板冷轧成型的薄壁型钢框架(2C200x90x35x2.5mm)+C型檩条, 采用SGH440高强镀锌。

包边材料: 檐沟、屋脊包边、山墙包边、墙面转角包边均为0.5mm自折彩钢板, 彩钢板为镀铝锌AZ50g/m²+PE烤漆15/5um。

门、窗: D1: 920x2035mm钢质单开门;

W1: 930x1100mmPVC单玻移窗+纱窗。

Copyright 2016.

本图版权归浙江普天集成房屋有限公司所有。除本工程外对本图的任何其它用途和复制。必须获得本公司的书面许可。
 THE OWNERSHIP OF THE COPYRIGHT IN THIS DRAWING IS RETAINED BY ZHEJIANG PUTIAN INTEGRATED HOUSING CO.,LTD. WRITTEN CONSENT MUST BE OBTAINED BEFORE ANY USE OR REPRODUCTION OF THE DRAWING.

版本 Rev.	修改内容 Description	日期 Date	发布人 who send
---------	------------------	---------	--------------



Zhejiang Putian integrated housing Co., Ltd.
 Hangzhou Zhongpu Architecture Design (institute) Co., Ltd.

证书等级	
证书编号	

合作设计单位
 Cooperative Designer

工序 Process	签名 Signature	日期 Date
审定 Authorized By		
审核 Verified By		
项目负责人 Process		
校对人 Checked By		
设计 Designed By		
制图 Drawn By		

执业签章
 Engineer Signature

出图签章
 Engineer Signature

项目名称
 Project Name

老挝-酒吧

图名

设计说明

工程编号 Title	PT220337	专业 Type	JZ
比例 Scale		图号 Drawing No.	J0-0


未盖技术出图章 本图纸无效
 This drawing is valid only after being stamped and released by the office.

建筑
结构
给排水

电力
暖通
动力

会签

电力	暖通	动力
建筑	结构	给排水
会签		

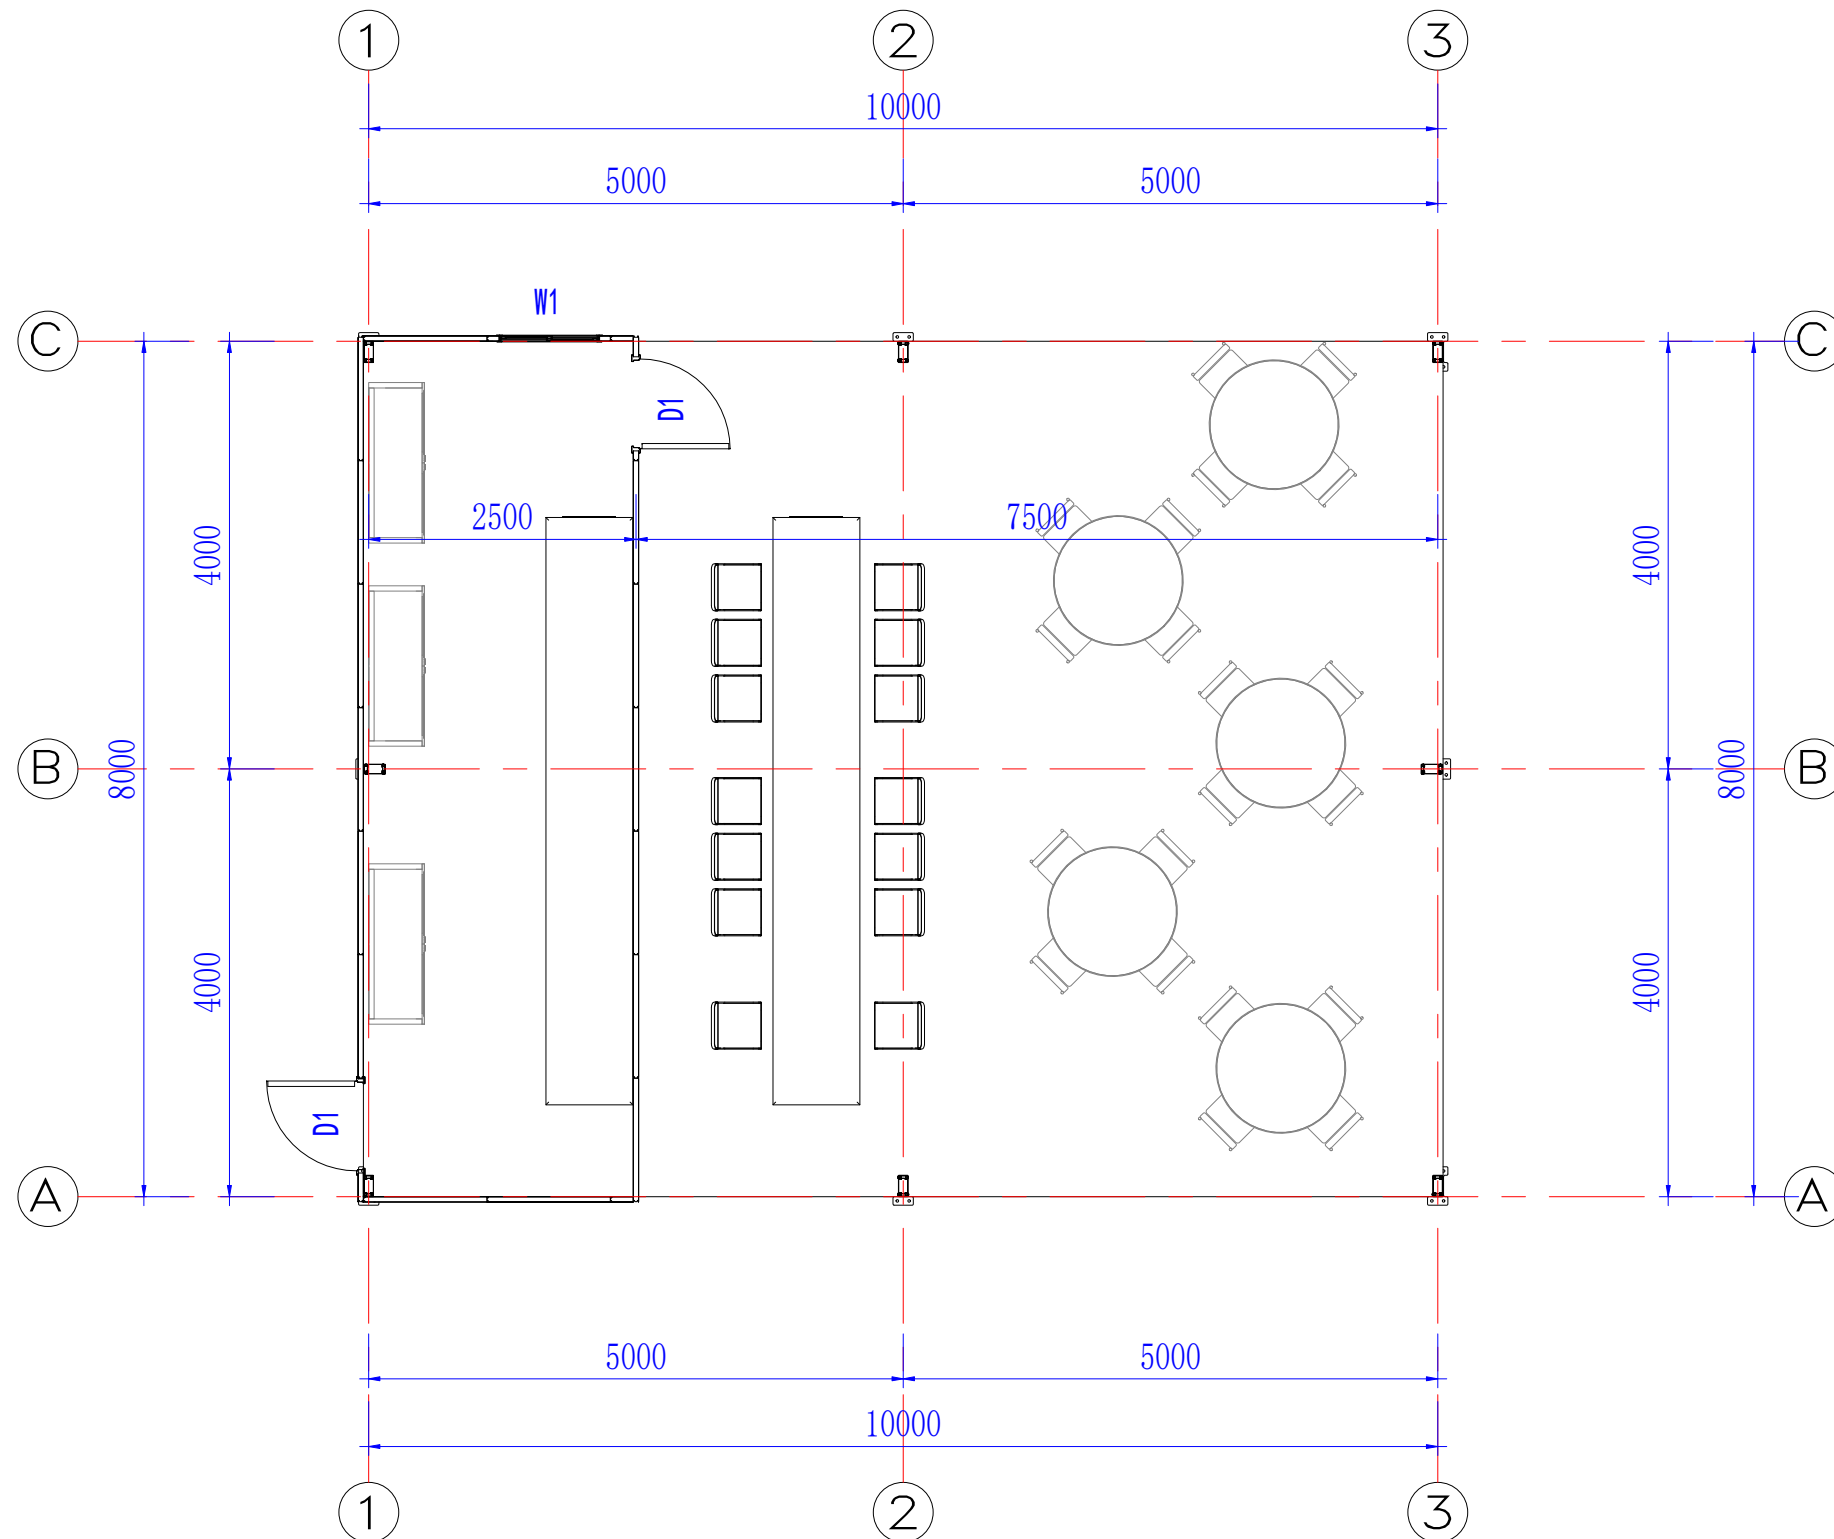

平面布置图

Copyright 2016.

本图版权归浙江普天集成房屋有限公司所有，除本工程外对本图的任何其它用途和复制，必须获得本公司的书面许可。
THE OWNERSHIP OF THE COPYRIGHT IN THIS DRAWING IS RETAINED BY ZHEJIANG PUTIAN INTEGRATED HOUSING CO.,LTD. WRITTEN CONSENT MUST BE OBTAINED BEFORE ANY USE OR REPRODUCTION OF THE DRAWING.

版本 Rev.	修改内容 Description	日期 Date	发布人 who send
------------	---------------------	------------	-----------------



Zhejiang Putian integrated housing Co., Ltd.
Hangzhou Zhongpu Architecture Design (institute) Co., Ltd.

证书等级

证书编号

合作设计单位
Cooperative Designer

工序 Process	签名 Signature	日期 Date
审定 Authorized By		
审核 Verified By		
项目负责人 Process		
校对人 Checked By		
设计 Designed By		
制图 Drawn By		

执业签章
Engineer Signature

出图签章
Engineer Signature

项目名称
Project Name

老挝-酒吧

图名

一层平面图

工程编号
Time

PT220337

专业
Type

JZ


比例
Scale

图号
Drawing No.

J0-1

未盖技术出图章 本图纸无效
This drawing is valid only after being stamped and released by the client.

电力	暖通	动力
建筑	结构	给排水
会	签	

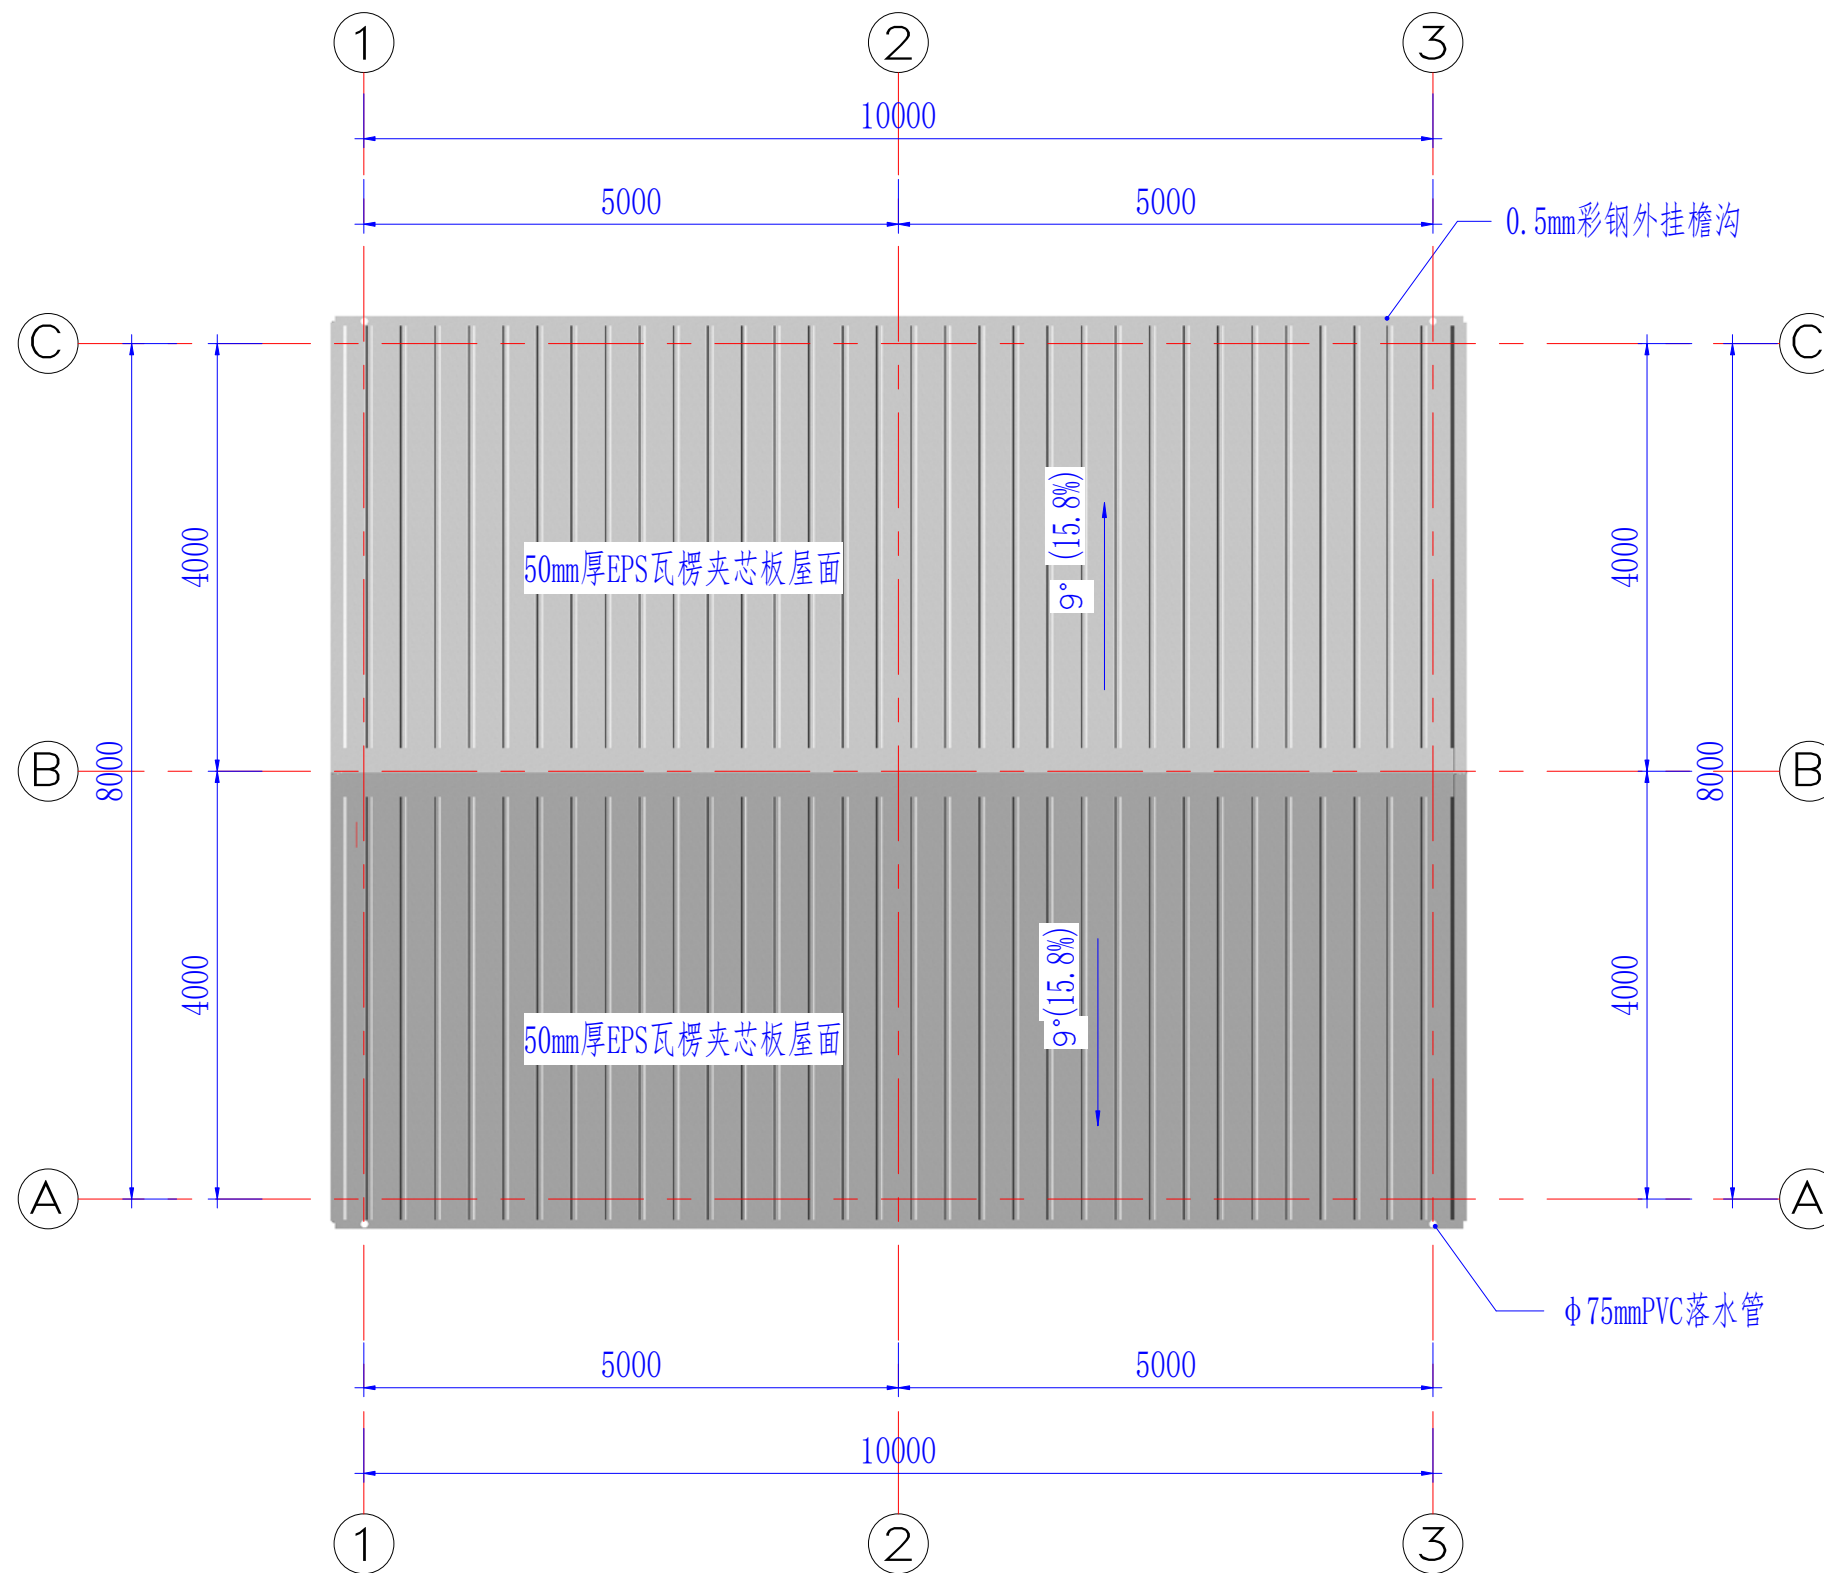

屋顶平面图

Copyright 2016.

本图版权归浙江普天集成房屋有限公司所有，除本工程外对本图的任何其它用途和复制，必须获得本公司的书面许可。
THE OWNERSHIP OF THE COPYRIGHT IN THIS DRAWING IS RETAINED BY ZHEJIANG PUTIAN INTEGRATED HOUSING CO.,LTD. WRITTEN CONSENT MUST BE OBTAINED BEFORE ANY USE OR REPRODUCTION OF THE DRAWING.

版本 Rev.	修改内容 Description	日期 Date	发布人 who send
---------	------------------	---------	--------------



Zhejiang Putian integrated housing Co., Ltd.
Hangzhou Zhongpu Architecture Design (institute) Co., Ltd.

证书等级	
证书编号	

合作设计单位
Cooperative Designer

工序 Process	签名 Signature	日期 Date
审定 Authorized By		
审核 Verified By		
项目负责人 Process		
校对人对 Checked By		
设计 Designed By		
制图 Drawn By		

执业签章
Engineer Signature

出图签章
Engineer Signature


项目名称
Project Name
老挝-酒吧

图名
Title
屋顶平面图


工程编号 Title	PT220337	专业 Type	JZ
比例 Scale		图号 Drawing No.	J0-2

未盖技术出图章 本图纸无效
This drawing is valid only after being stamped and released by the PTH.

电力	暖通	动力
建筑	结构	给排水
会	签	

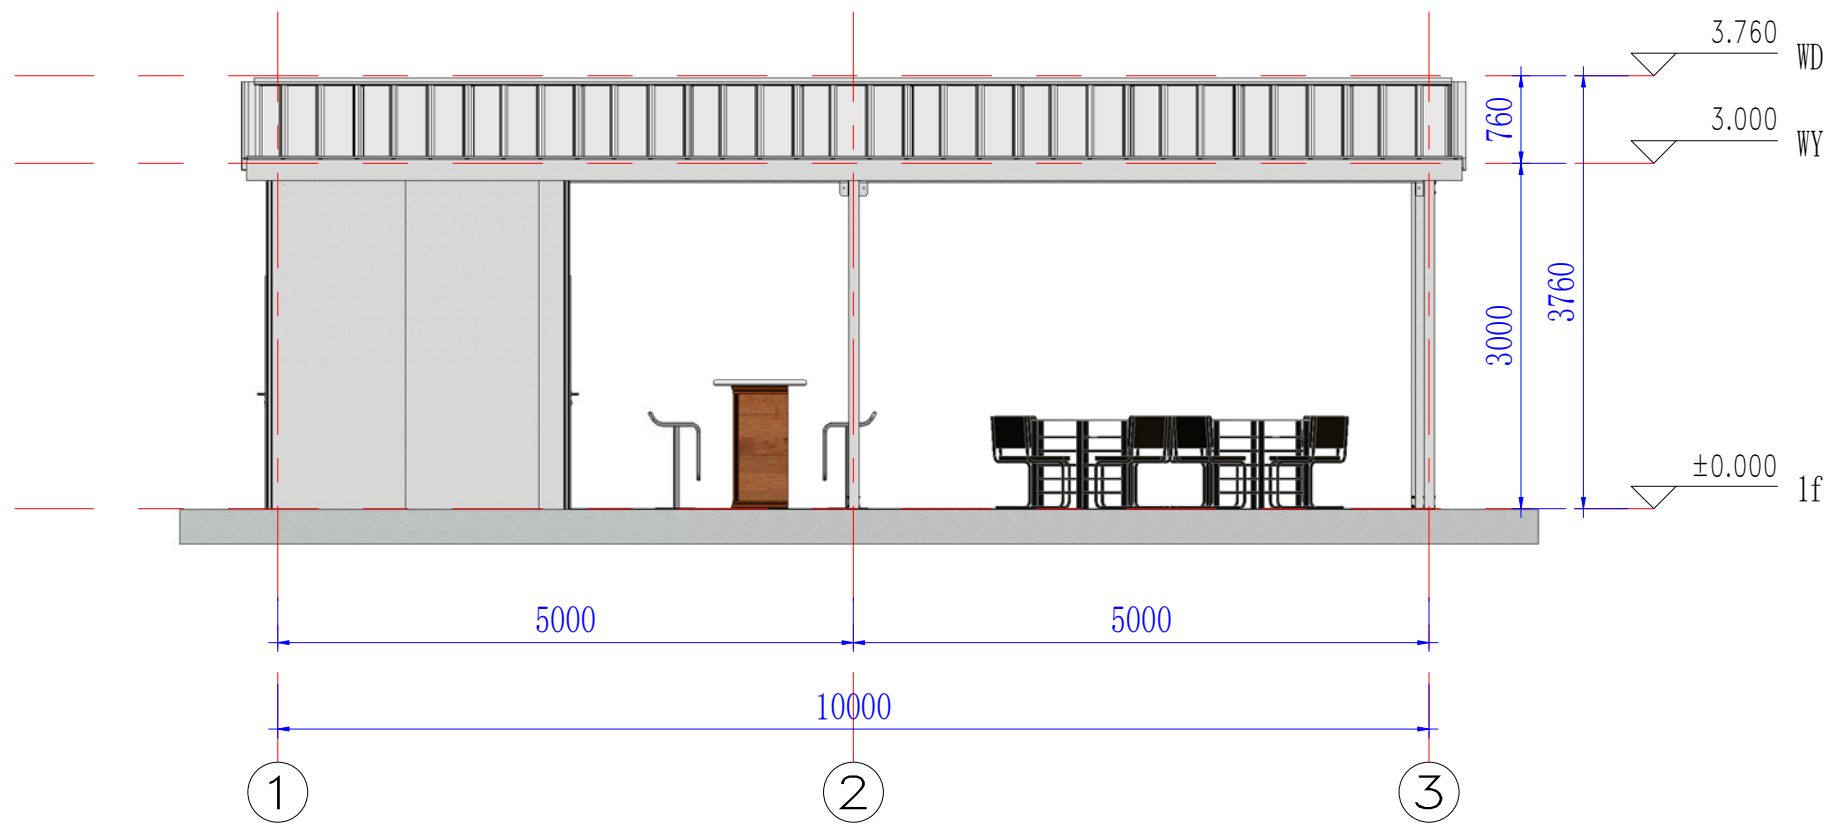

南立面图

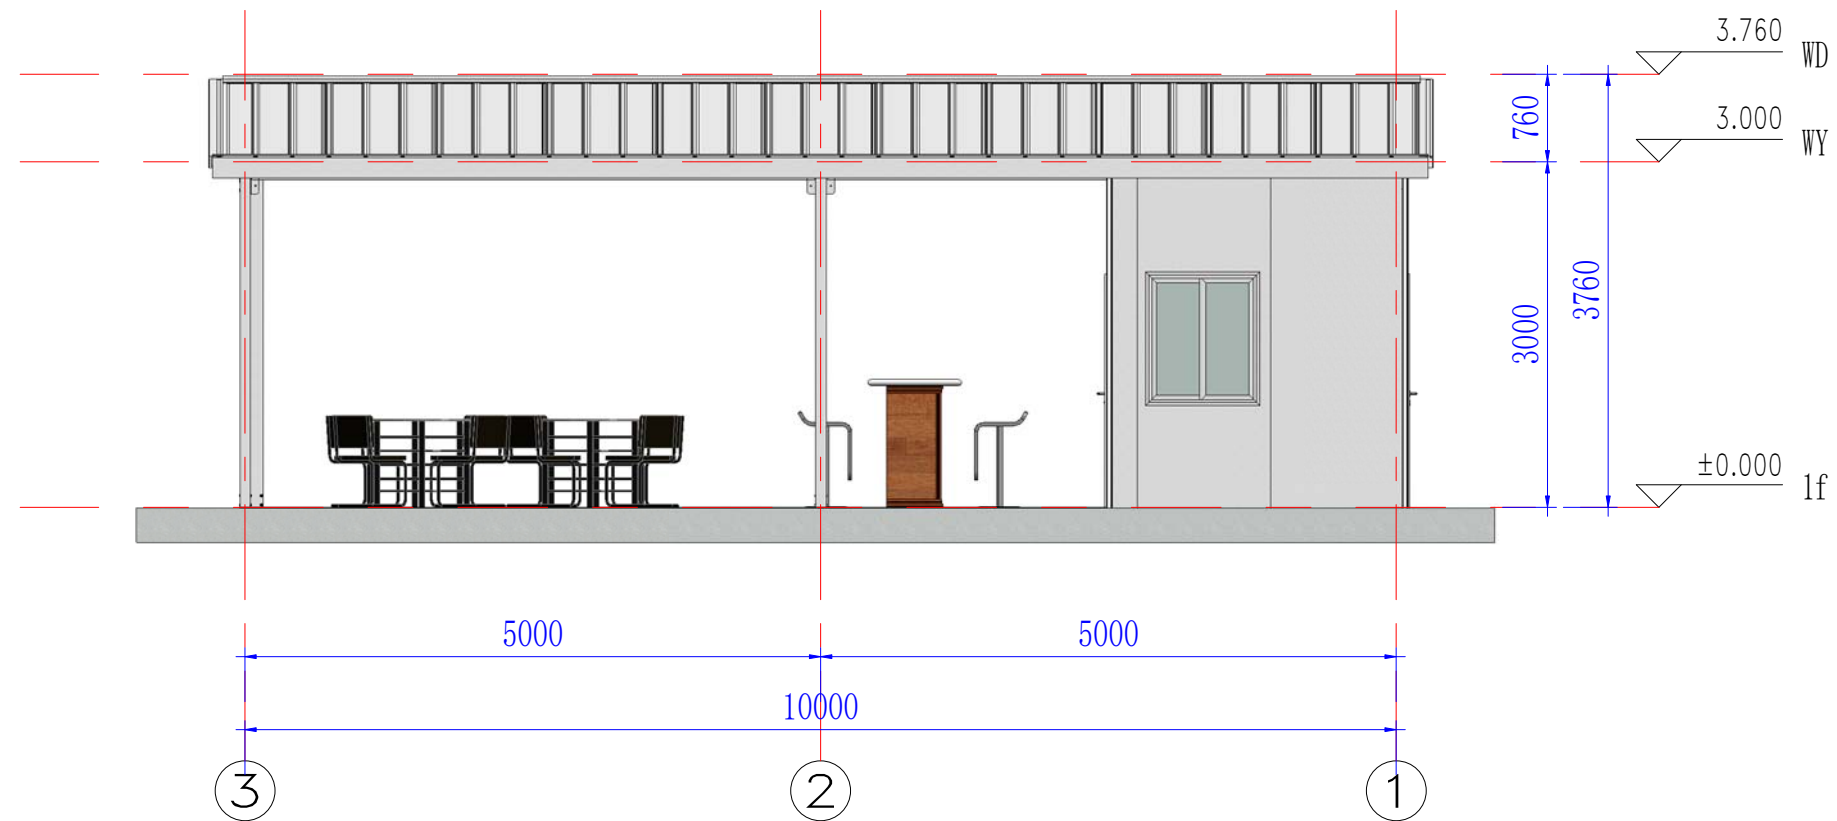

北立面图

Copyright 2016.
 本图版权归浙江普天集成房屋有限公司所有，除本工程外本图的任何其它用途和复制，必须获得本公司的书面许可。
 THE OWNERSHIP OF THE COPYRIGHT IN THIS DRAWING IS RETAINED BY ZHEJIANG PUTIAN INTEGRATED HOUSING CO.,LTD. WRITTEN CONSENT MUST BE OBTAINED BEFORE ANY USE OR REPRODUCTION OF THE DRAWING.

版本 Rev.	修改内容 Description	日期 Date	发布人 who send

PTH
 Zhejiang Putian integrated housing Co., Ltd.
 Hangzhou Zhongpu Architecture Design (institute) Co., Ltd.

证书等级	
证书编号	
合作设计单位 Cooperative Designer	

工序 Process	签名 Signature	日期 Date
审定 Authorized By		
审核 Verified By		
项目负责人 Process		
校对人 Checked By		
设计 Designed By		
制图 Drawn By		

执业签章
Engineer Signature

出图签章
Engineer Signature


项目名称
Project Name
老挝-酒吧

图名
南北立面图


工程编号 Title	PT220337	专业 Type	JZ
比例 Scale		图号 Fig.No	J0-3

未盖技术出图章 本图纸无效
 This drawing is valid only after being stamped and released by the client.

电力	暖通	动力
建筑	结构	给排水
会签		

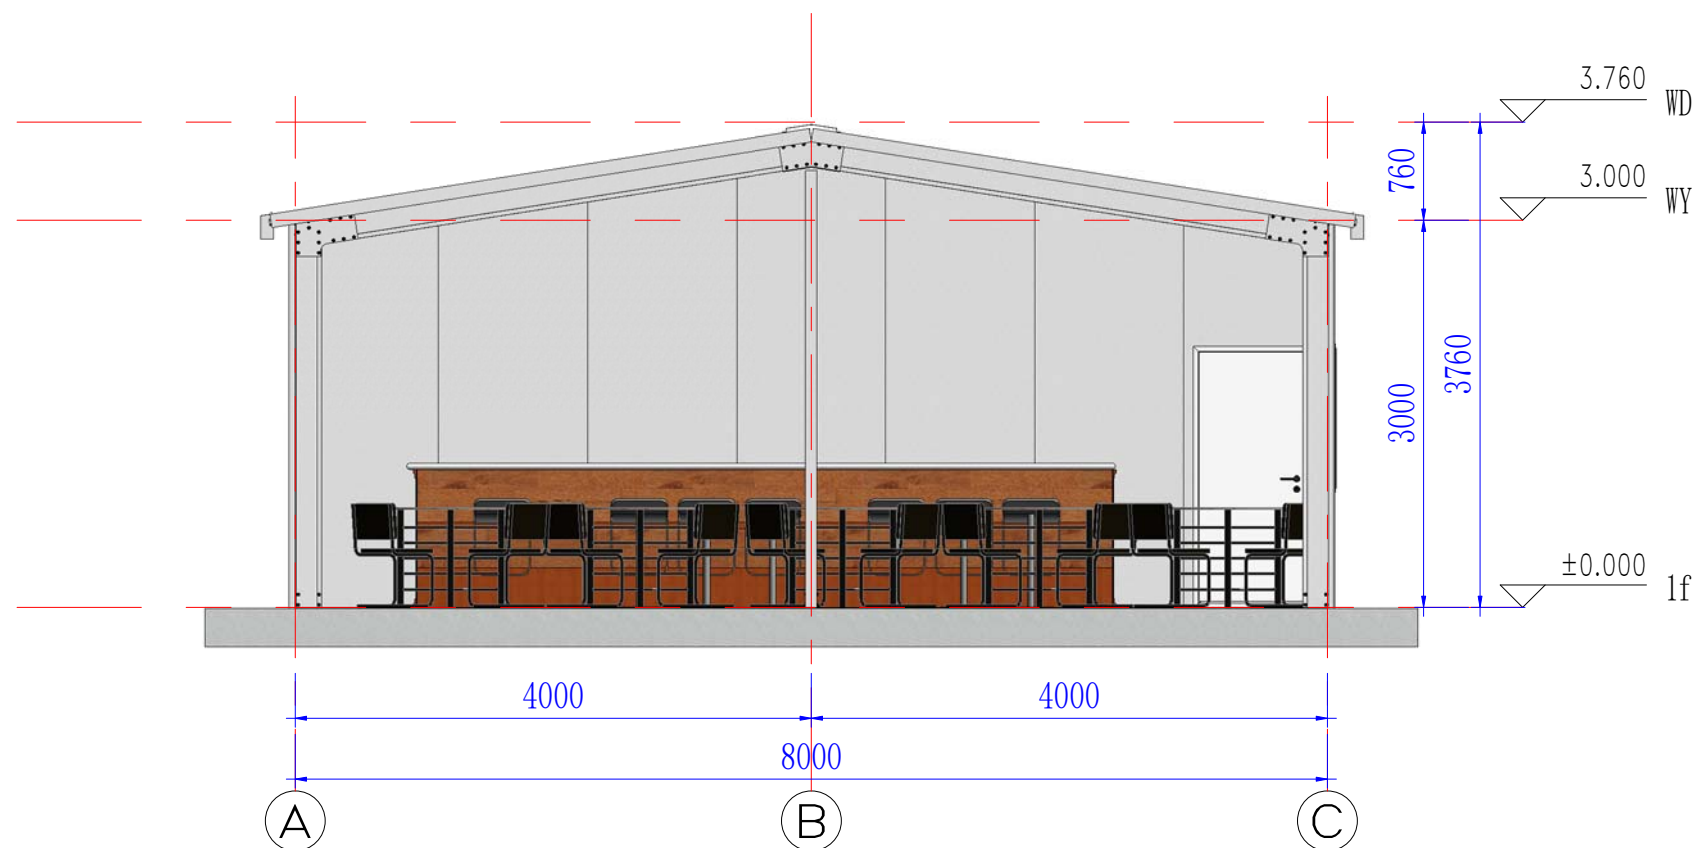

东立面图

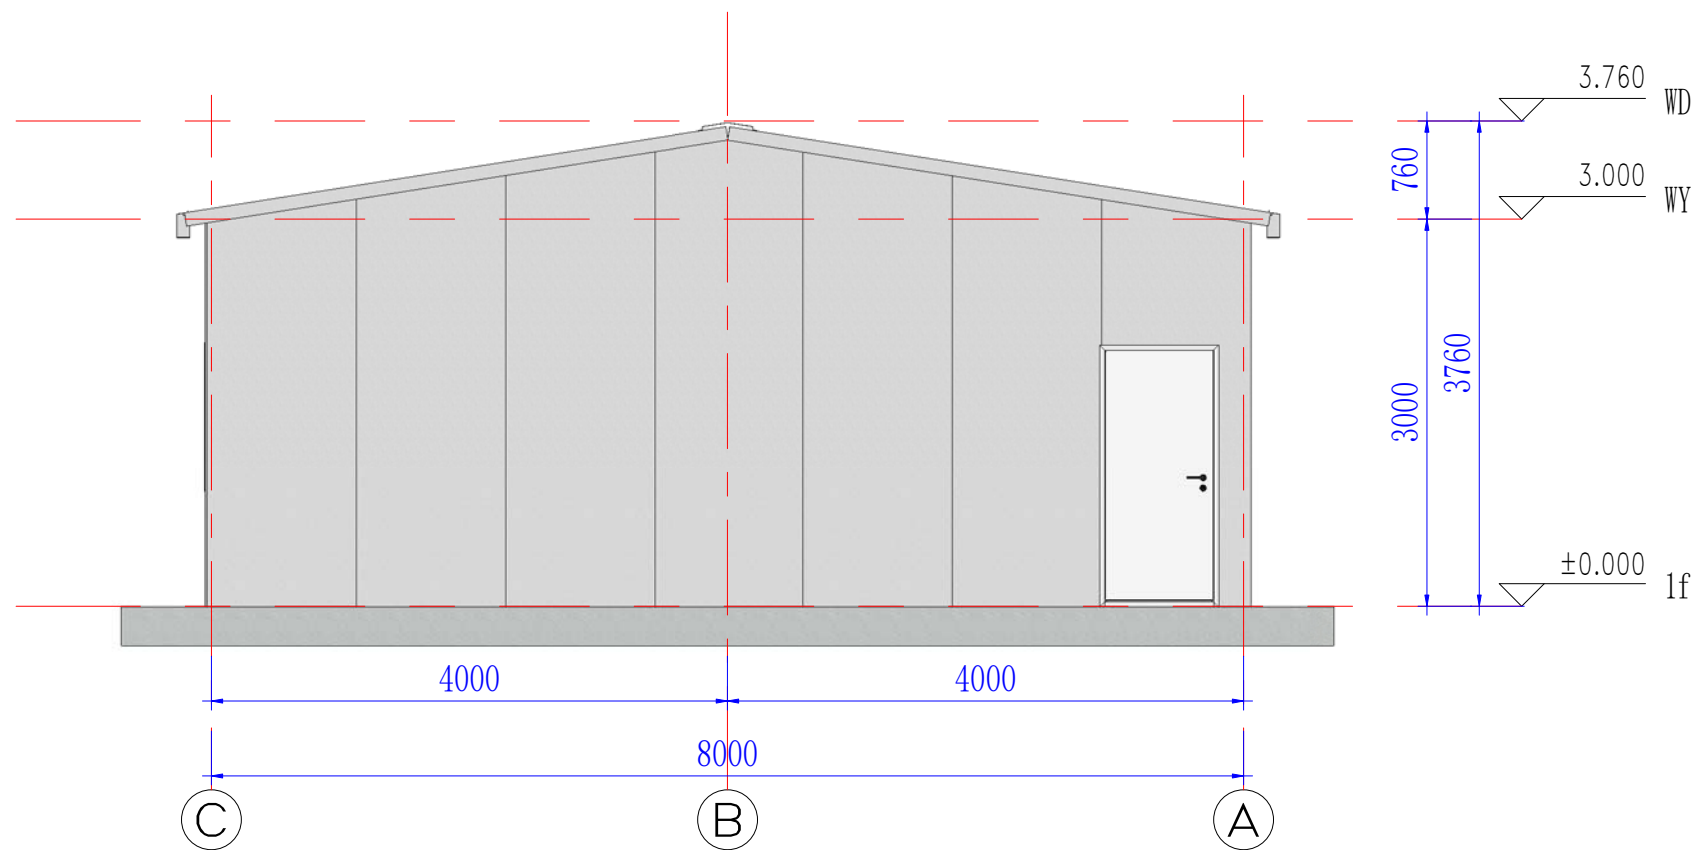

西立面图

Copyright 2016.

本图版权归浙江普天集成房屋有限公司所有，除本工程外对本图的任何其它用途和复制，必须获得本公司的书面许可。
THE OWNERSHIP OF THE COPYRIGHT IN THIS DRAWING IS RETAINED BY ZHEJIANG PUTIAN INTEGRATED HOUSING CO.,LTD. WRITTEN CONSENT MUST BE OBTAINED BEFORE ANY USE OR REPRODUCTION OF THE DRAWING.

版本 Rev.	修改内容 Description	日期 Date	发布人 who send
------------	---------------------	------------	-----------------

PTH

Zhejiang Putian integrated housing Co., Ltd.
Hangzhou Zhongpu Architecture Design (institute) Co., Ltd.

证书等级	
证书编号	

合作设计单位
Cooperative Designer

工序 Process	签名 Signature	日期 Date
审定 Authorized By		
审核 Verified By		
项目负责人 Process		
校对人 Checked By		
设计 Designed By		
制图 Drawn By		

执业签章
Engineer Signature

出图签章
Engineer Signature

项目名称
Project Name

老挝-酒吧

图名


东西立面图

工程编号 Title	PT220337	专业 Type	JZ
比例 Scale		图号 Drawing No.	J0-4

未盖技术出图章 本图纸无效

This drawing is valid only after being stamped and released by the client.

电力	暖通	动力
建筑	结构	给排水
会	签	

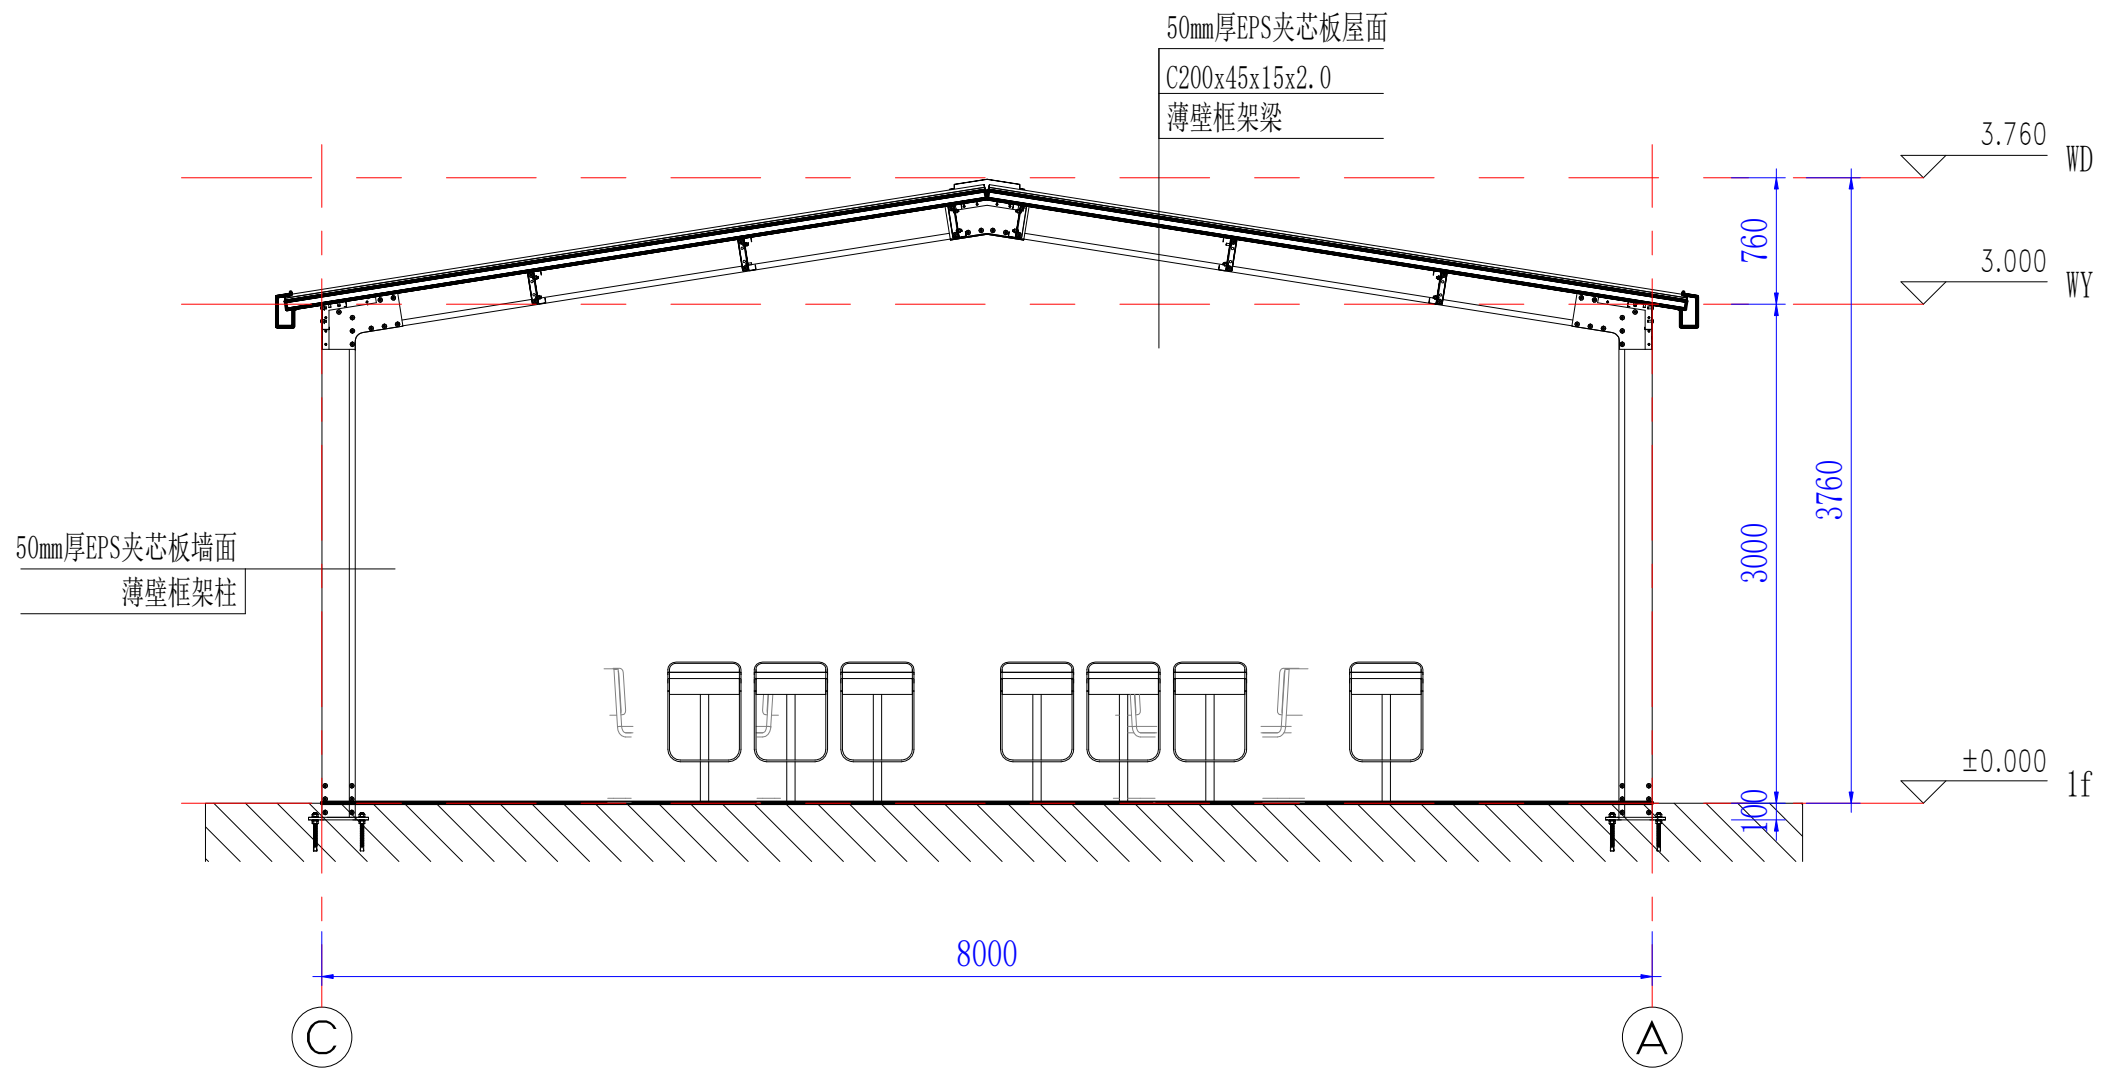

建筑剖面

Copyright 2016.

本图版权归浙江普天集成房屋有限公司所有，除本工程外对本图的任何其它用途和复制，必须获得本公司的书面许可。
THE OWNERSHIP OF THE COPYRIGHT IN THIS DRAWING IS RETAINED BY ZHEJIANG PUTIAN INTEGRATED HOUSING CO.,LTD. WRITTEN CONSENT MUST BE OBTAINED BEFORE ANY USE OR REPRODUCTION OF THE DRAWING.

版本 Rev.	修改内容 Description	日期 Date	发布人 who send
------------	---------------------	------------	-----------------



Zhejiang Putian integrated housing Co., Ltd.
Hangzhou Zhongpu Architecture Design (institute) Co., Ltd.

证书等级	
证书编号	

合作设计单位
Cooperative Designer

工序 Process	签名 Signature	日期 Date
审定 Authorized By		
审核 Verified By		
项目负责人 Process		
校对人 Checked By		
设计 Designed By		
制图 Drawn By		

执业签章
Engineer Signature

出图签章
Engineer Signature

项目名称
Project Name
老挝-酒吧

图名
Title
剖面图

工程编号 Title	PT220337	专业 Type	JZ
比例 Scale		图号 Drawing No.	J0-5

未盖技术出图章 本图纸无效
This drawing is valid only after being stamped and released by the office.

会签	建筑	电力
给排水	结构	暖通
		动力



Copyright 2016.

本图版权归浙江普天集成房屋有限公司所有，除本工程外本图的任何其它用途和复制，必须获得本公司的书面许可。
THE OWNERSHIP OF THE COPYRIGHT IN THIS DRAWING IS RETAINED BY ZHEJIANG PUTIAN INTEGRATED HOUSING CO.,LTD. WRITTEN CONSENT MUST BE OBTAINED BEFORE ANY USE OR REPRODUCTION OF THE DRAWING.

版本 Rev.	修改内容 Description	日期 Date	发布人 who send
------------	---------------------	------------	-----------------

PTH

Zhejiang Putian integrated housing Co., Ltd.
Hangzhou Zhongpu Architecture Design (institute) Co., Ltd.

证书等级	
证书编号	

合作设计单位
Cooperative Designer

工序 Process	签名 Signature	日期 Date
审定 Authorized By		
审核 Verified By		
项目负责人 Process		
校对人 Checked By		
设计 Designed By		
制图 Drawn By		

执业签章
Engineer Signature

出图签章
Engineer Signature

项目名称
Project Name
老挝-酒吧

图名
Title
3D

工程编号 Title	PT220337	专业 Type	JZ
比例 Scale		图号 Drawing No.	J0-6

未盖技术出图章 本图纸无效
This drawing is valid only after being stamped and
released by the client.

会签	建筑	电力
给水	结构	暖通
		动力



Copyright 2016.

本图版权归浙江普天集成房屋有限公司所有，除本工程外本图的任何其它用途和复制，必须获得本公司的书面许可。
THE OWNERSHIP OF THE COPYRIGHT IN THIS DRAWING IS RETAINED BY ZHEJIANG PUTIAN INTEGRATED HOUSING CO.,LTD. WRITTEN CONSENT MUST BE OBTAINED BEFORE ANY USE OR REPRODUCTION OF THE DRAWING.

版本 Rev.	修改内容 Description	日期 Date	发布人 who send
------------	---------------------	------------	-----------------

PTH

Zhejiang Putian integrated housing Co., Ltd.
Hangzhou Zhongpu Architecture Design (institute) Co., Ltd.

证书等级

证书编号

合作设计单位
Cooperative Designer

工序 Process	签名 Signature	日期 Date
审定 Authorized By		
审核 Verified By		
项目负责人 Process		
校对 Checked By		
设计 Designed By		
制图 Drawn By		

执业签章
Engineer Signature

出图签章
Engineer Signature

项目名称
Project Name

老挝-酒吧

题名

3D

工程编号
Title

PT220337

专业
Type

JZ


比例
Scale

图号
Fig.No

J0-7

未盖技术出图章 本图纸无效
This drawing is valid only after being stamped and released by the client.

会签	建筑	电力
给排水	结构	暖通
		动力

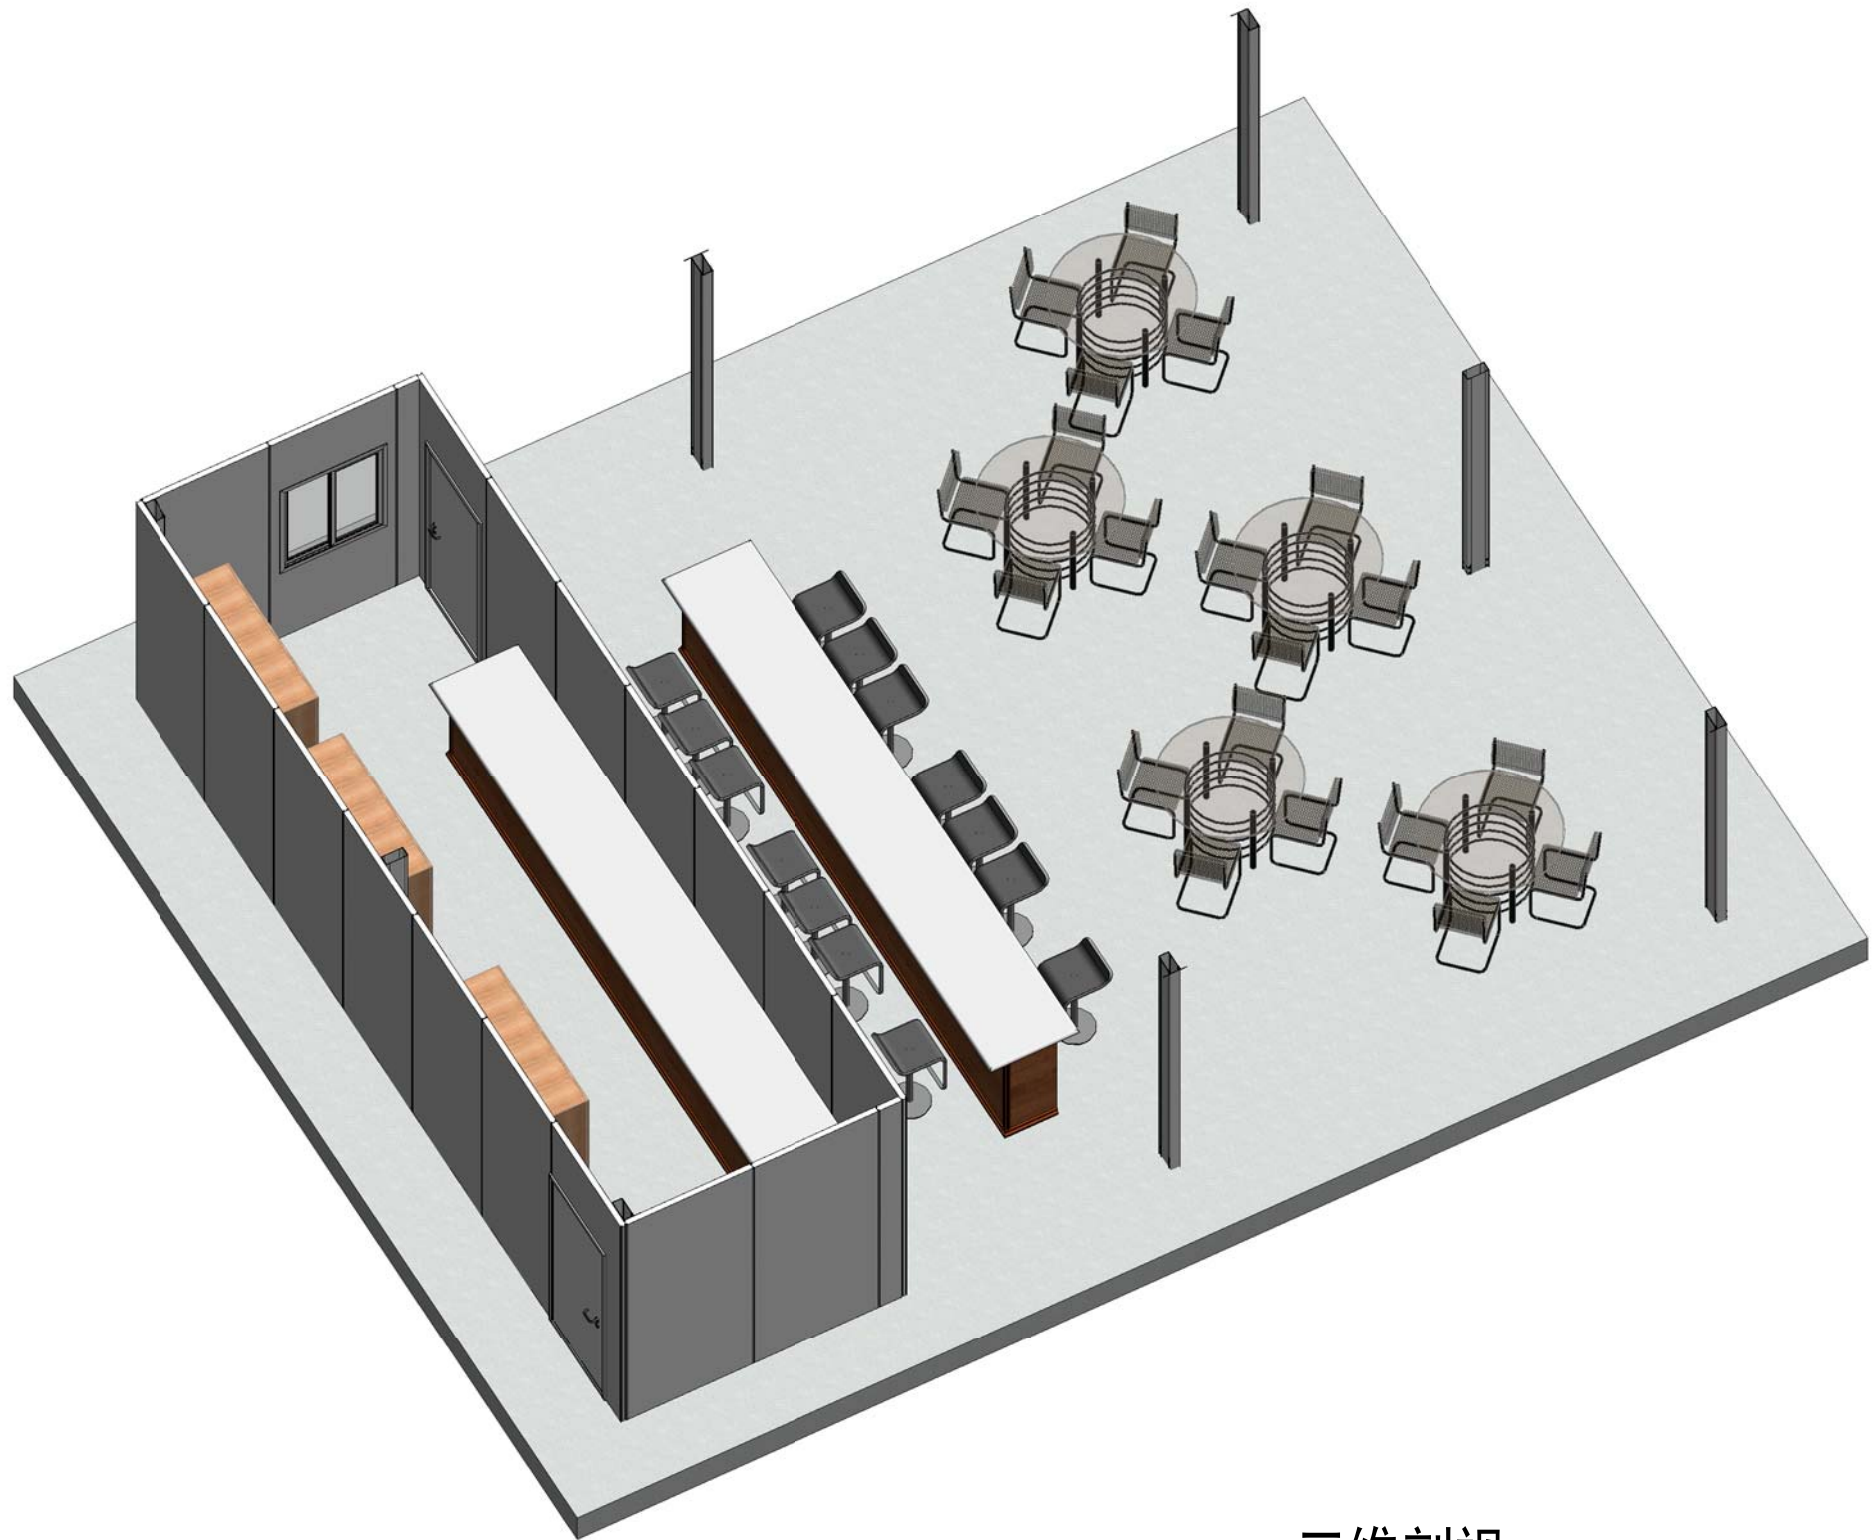

三维剖视

Copyright 2016.

本图版权归浙江普天集成房屋有限公司所有，除本工程外本图的任何其它用途和复制，必须获得本公司的书面许可。
THE OWNERSHIP OF THE COPYRIGHT IN THIS DRAWING IS RETAINED BY ZHEJIANG PUTIAN INTEGRATED HOUSING CO.,LTD. WRITTEN CONSENT MUST BE OBTAINED BEFORE ANY USE OR REPRODUCTION OF THE DRAWING.

版本 Rev.	修改内容 Description	日期 Date	发布人 who send
------------	---------------------	------------	-----------------



Zhejiang Putian integrated housing Co., Ltd.
Hangzhou Zhongpu Architecture Design (institute) Co., Ltd.

证书等级

证书编号

合作设计单位
Cooperative Designer

工序 Process	签名 Signature	日期 Date
审定 Authorized By		
审核 Verified By		
项目负责人 Process		
校对人 Checked By		
设计 Designed By		
制图 Drawn By		

执业签章
Engineer Signature

出图签章
Engineer Signature

项目名称
Project Name

老挝-酒吧

图名

3D剖视

工程编号
Time

PT220337

专业
Type

JZ


比例
Scale

图号
Dwg.No



J0-9

未盖技术出图章 本图纸无效
This drawing is valid only after being stamped and released by the client.

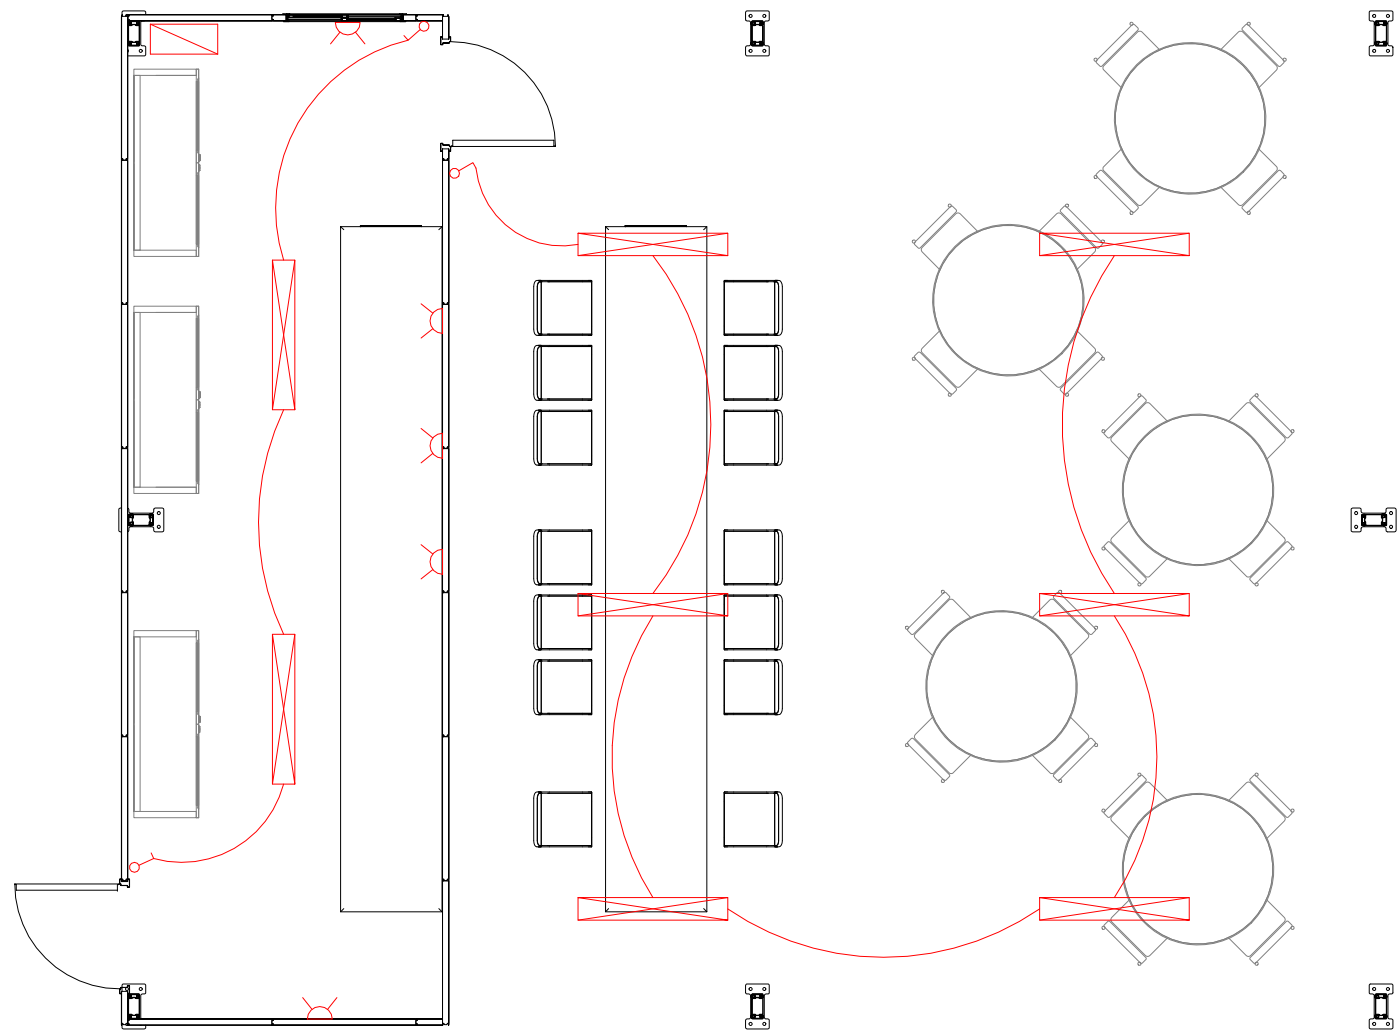电力	暖通	动力
建筑	结构	给排水
会签		



电力布置图

-  长条吸顶灯
-  插座, 安装高度300mm
-  开关, 安装高度1200mm
-  配电箱

Copyright 2016.
 本图版权归浙江普天集成房屋有限公司所有。除本工程外对本图的任何其它用途和复制，必须获得本公司的书面许可。
 THE OWNERSHIP OF THE COPYRIGHT IN THIS DRAWING IS RETAINED BY ZHEJIANG PUTIAN INTEGRATED HOUSING CO.,LTD. WRITTEN CONSENT MUST BE OBTAINED BEFORE ANY USE OR REPRODUCTION OF THE DRAWING.

版本 Rev.	修改内容 Description	日期 Date	发布人 who send

PTH
 Zhejiang Putian integrated housing Co., Ltd.
 Hangzhou Zhongpu Architecture Design (institute) Co., Ltd.

证书等级
 证书编号

合作设计单位
 Cooperative Designer

工序 Process	签名 Signature	日期 Date
审定 Authorized By		
审核 Verified By		
项目负责人 Process		
校对人 Checked By		
设计 Designed By		
制图 Drawn By		

执业签章
 Engineer Signature

出图签章
 Engineer Signature

项目名称
 Project Name
老挝-酒吧

图名
电力布置图

工程编号 No.	PT220337	专业 Type	JZ
比例 Scale		图号 Drawing No.	J0-10

未盖技术出图章 本图纸无效
 This drawing is valid only after being stamped and released by the client.