

电力	暖通	给排水
强电	采暖	生活水
弱电	空调	消防水
动力	通风	雨水

Copyright 2016
 本图版权归浙江普利设计研究院有限公司所有，未经许可不得复制或传播。
 THE COPYRIGHT OF THIS DRAWING IS OBTAINED BY ZHEJIANG PUTIAN INTEGRATED HOUSING CO., LTD. WRITTEN CONSENT MUST BE OBTAINED BEFORE REPRODUCTION OR TRANSMISSION.

姓名	日期
Description	Date



Zhejiang Putian integrated housing Co., Ltd.
 Hangzhou Zhonggu Architecture Design (Institute) Co., Ltd.

证书等级	
证书编号	
合作设计单位	

工序	签名	日期
审定		
审核		
项目负责人		
校对		
设计		
制图		

执业签章
 Professional Signature


出图签章
 Drawing Signature

项目名称
 巴布新几内亚-营地宿舍

图名
 平面布置图

工程编号	PT221232-1	专业	JZ
比例		图号	J0-1

未盖技术出图章 本图无效

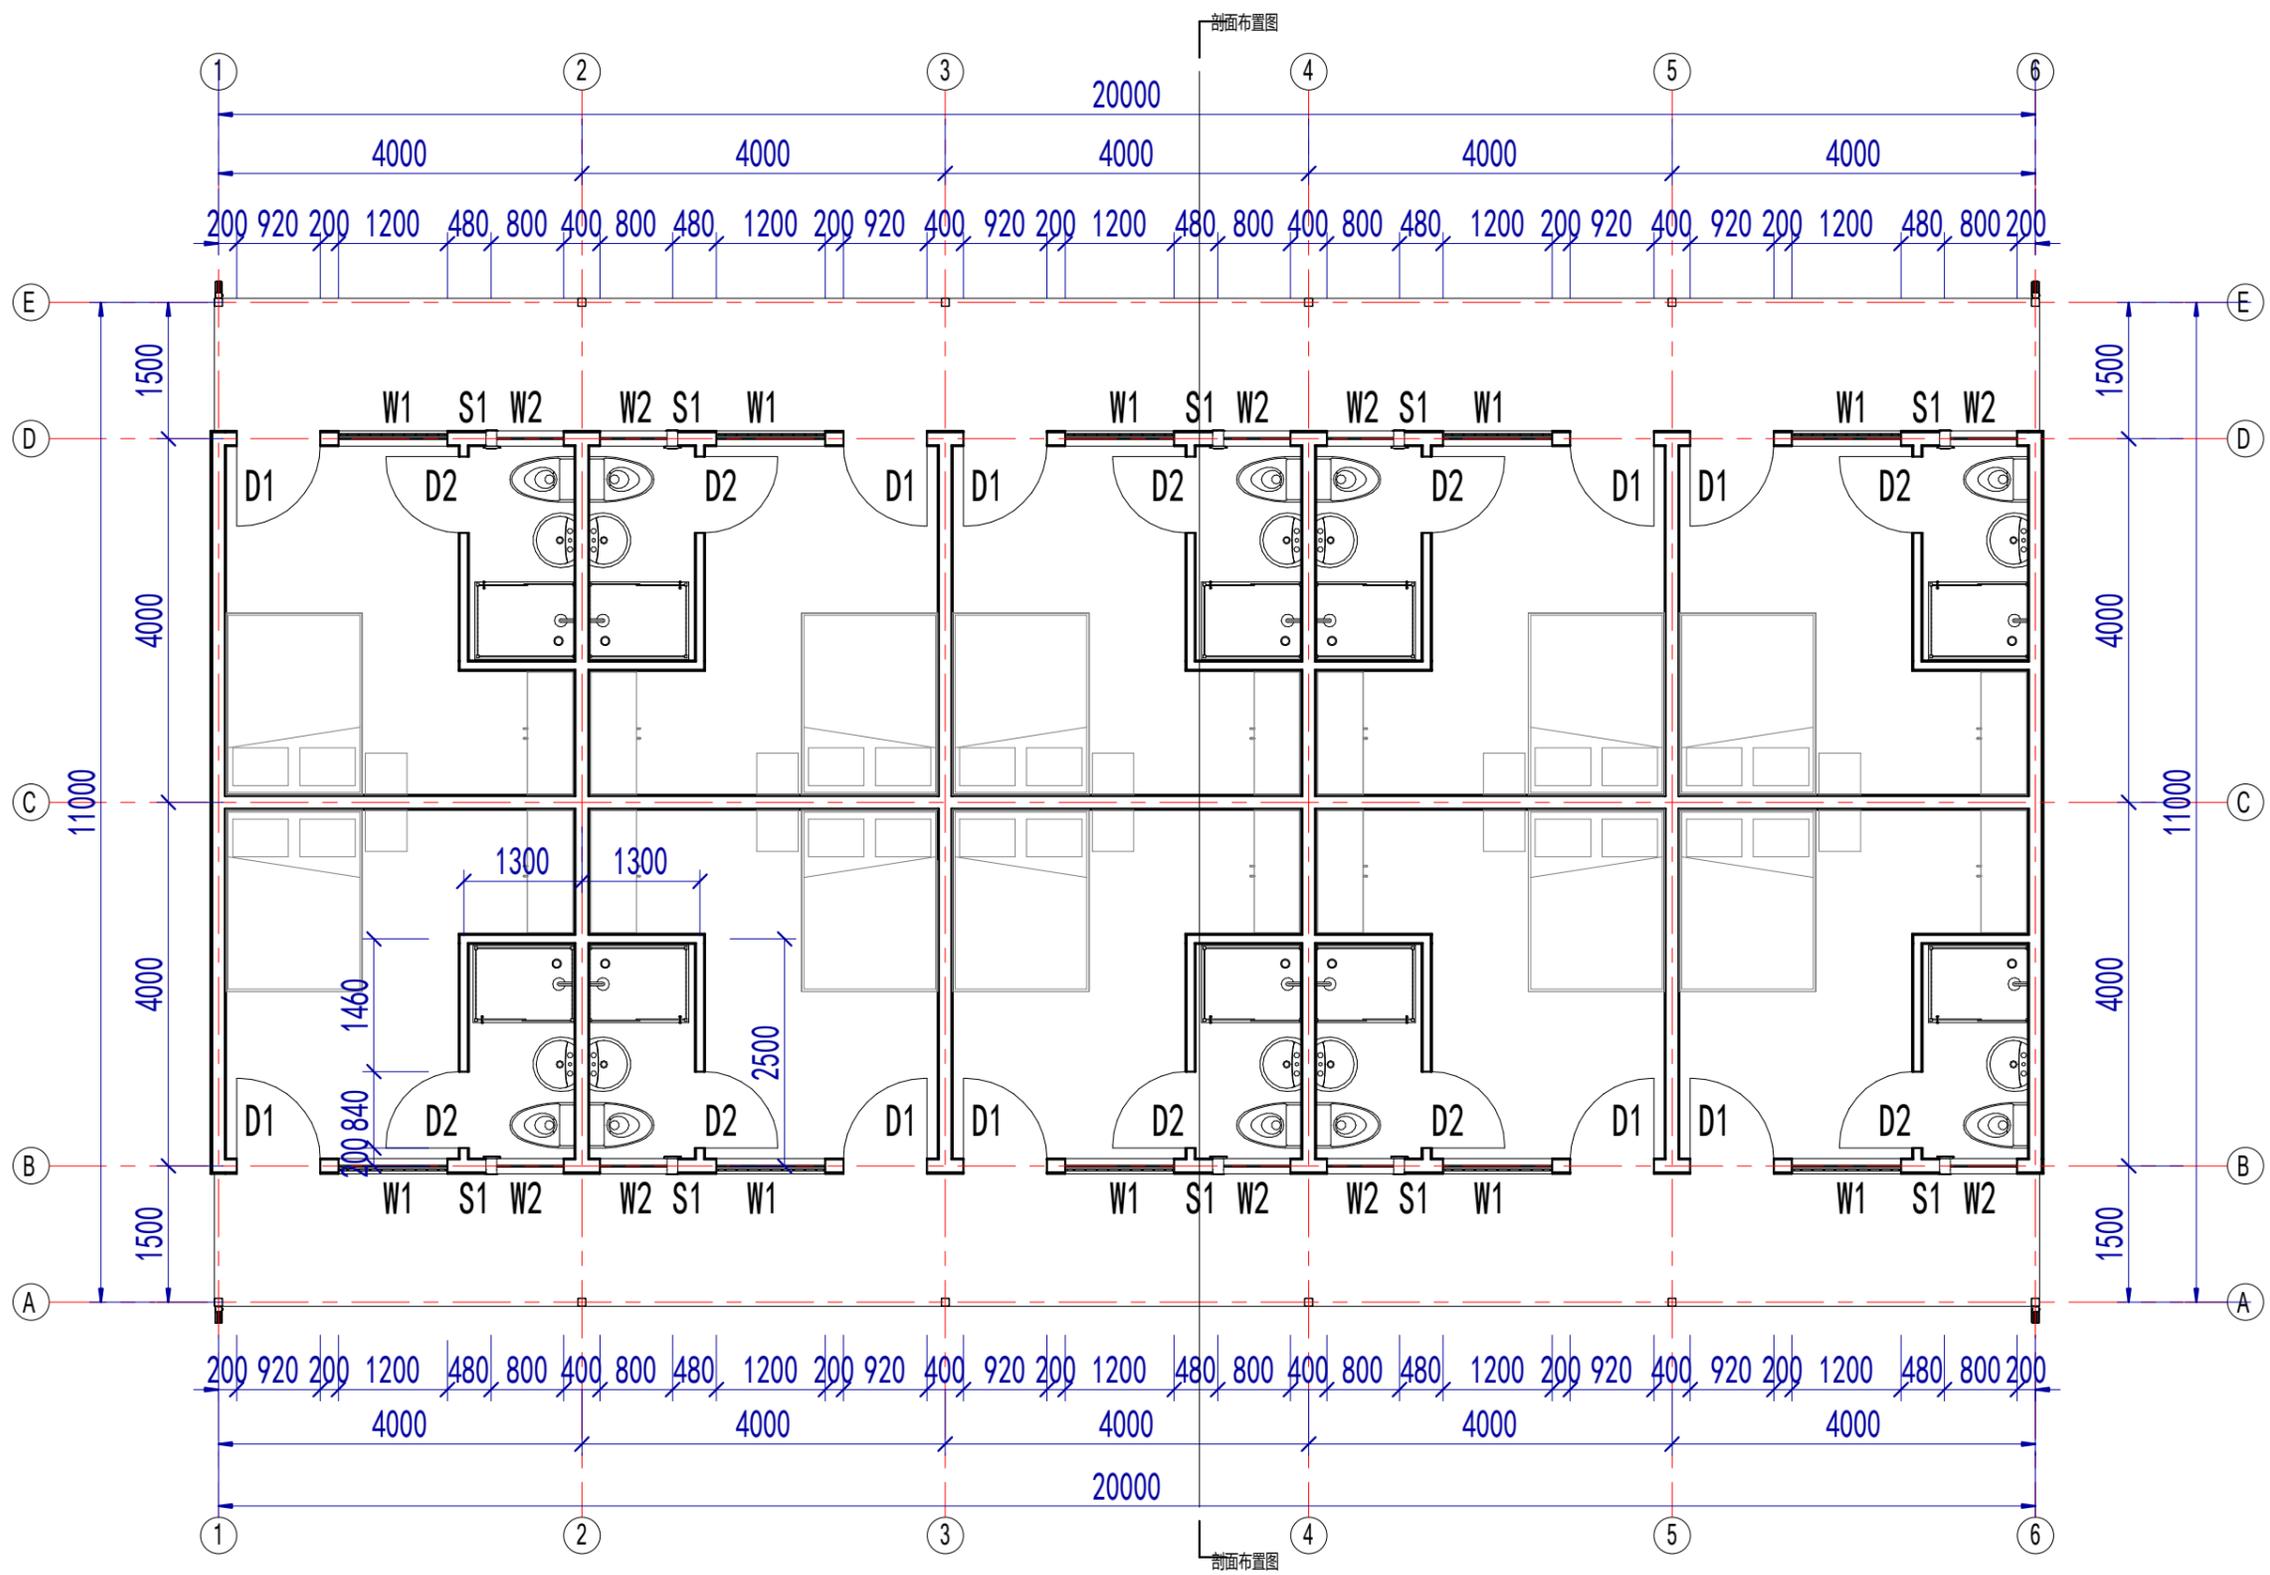

平面布置图

剖面布置图

剖面布置图

审核	审核	审核	审核
会签	会签	会签	会签
日期	日期	日期	日期
姓名	姓名	姓名	姓名

Copyright 2016.
 本图档及其内容受法律保护，未经许可不得复制或传播。
 ALL RIGHTS RESERVED.
 THE CONTENTS OF THIS COPYRIGHT IN THIS DRAWING OBTAINED BY
 ZHEJIANG PUTIAN INTEGRATED HOUSING CO., LTD. WITHOUT CONSENT MUST BE
 PROHIBITED.

序号	名称/描述	日期	备注
----	-------	----	----

PTH

Zhejiang Putian integrated housing Co., Ltd.
 Hangzhou Zhonggu Architecture Design (Institute) Co., Ltd.

证书等级
 证书编号
 合作设计单位

工序	姓名	日期
审定		
审核		
项目负责人		
校对		
设计		
制图		

执业印章


出图印章

项目名称
 巴布新几内亚-营地宿舍

图名
 屋面布置图


工程编号 PT221232-1 专业 JZ
 比例 1:20 图号 J0-2

未盖技术出图章 本图无效

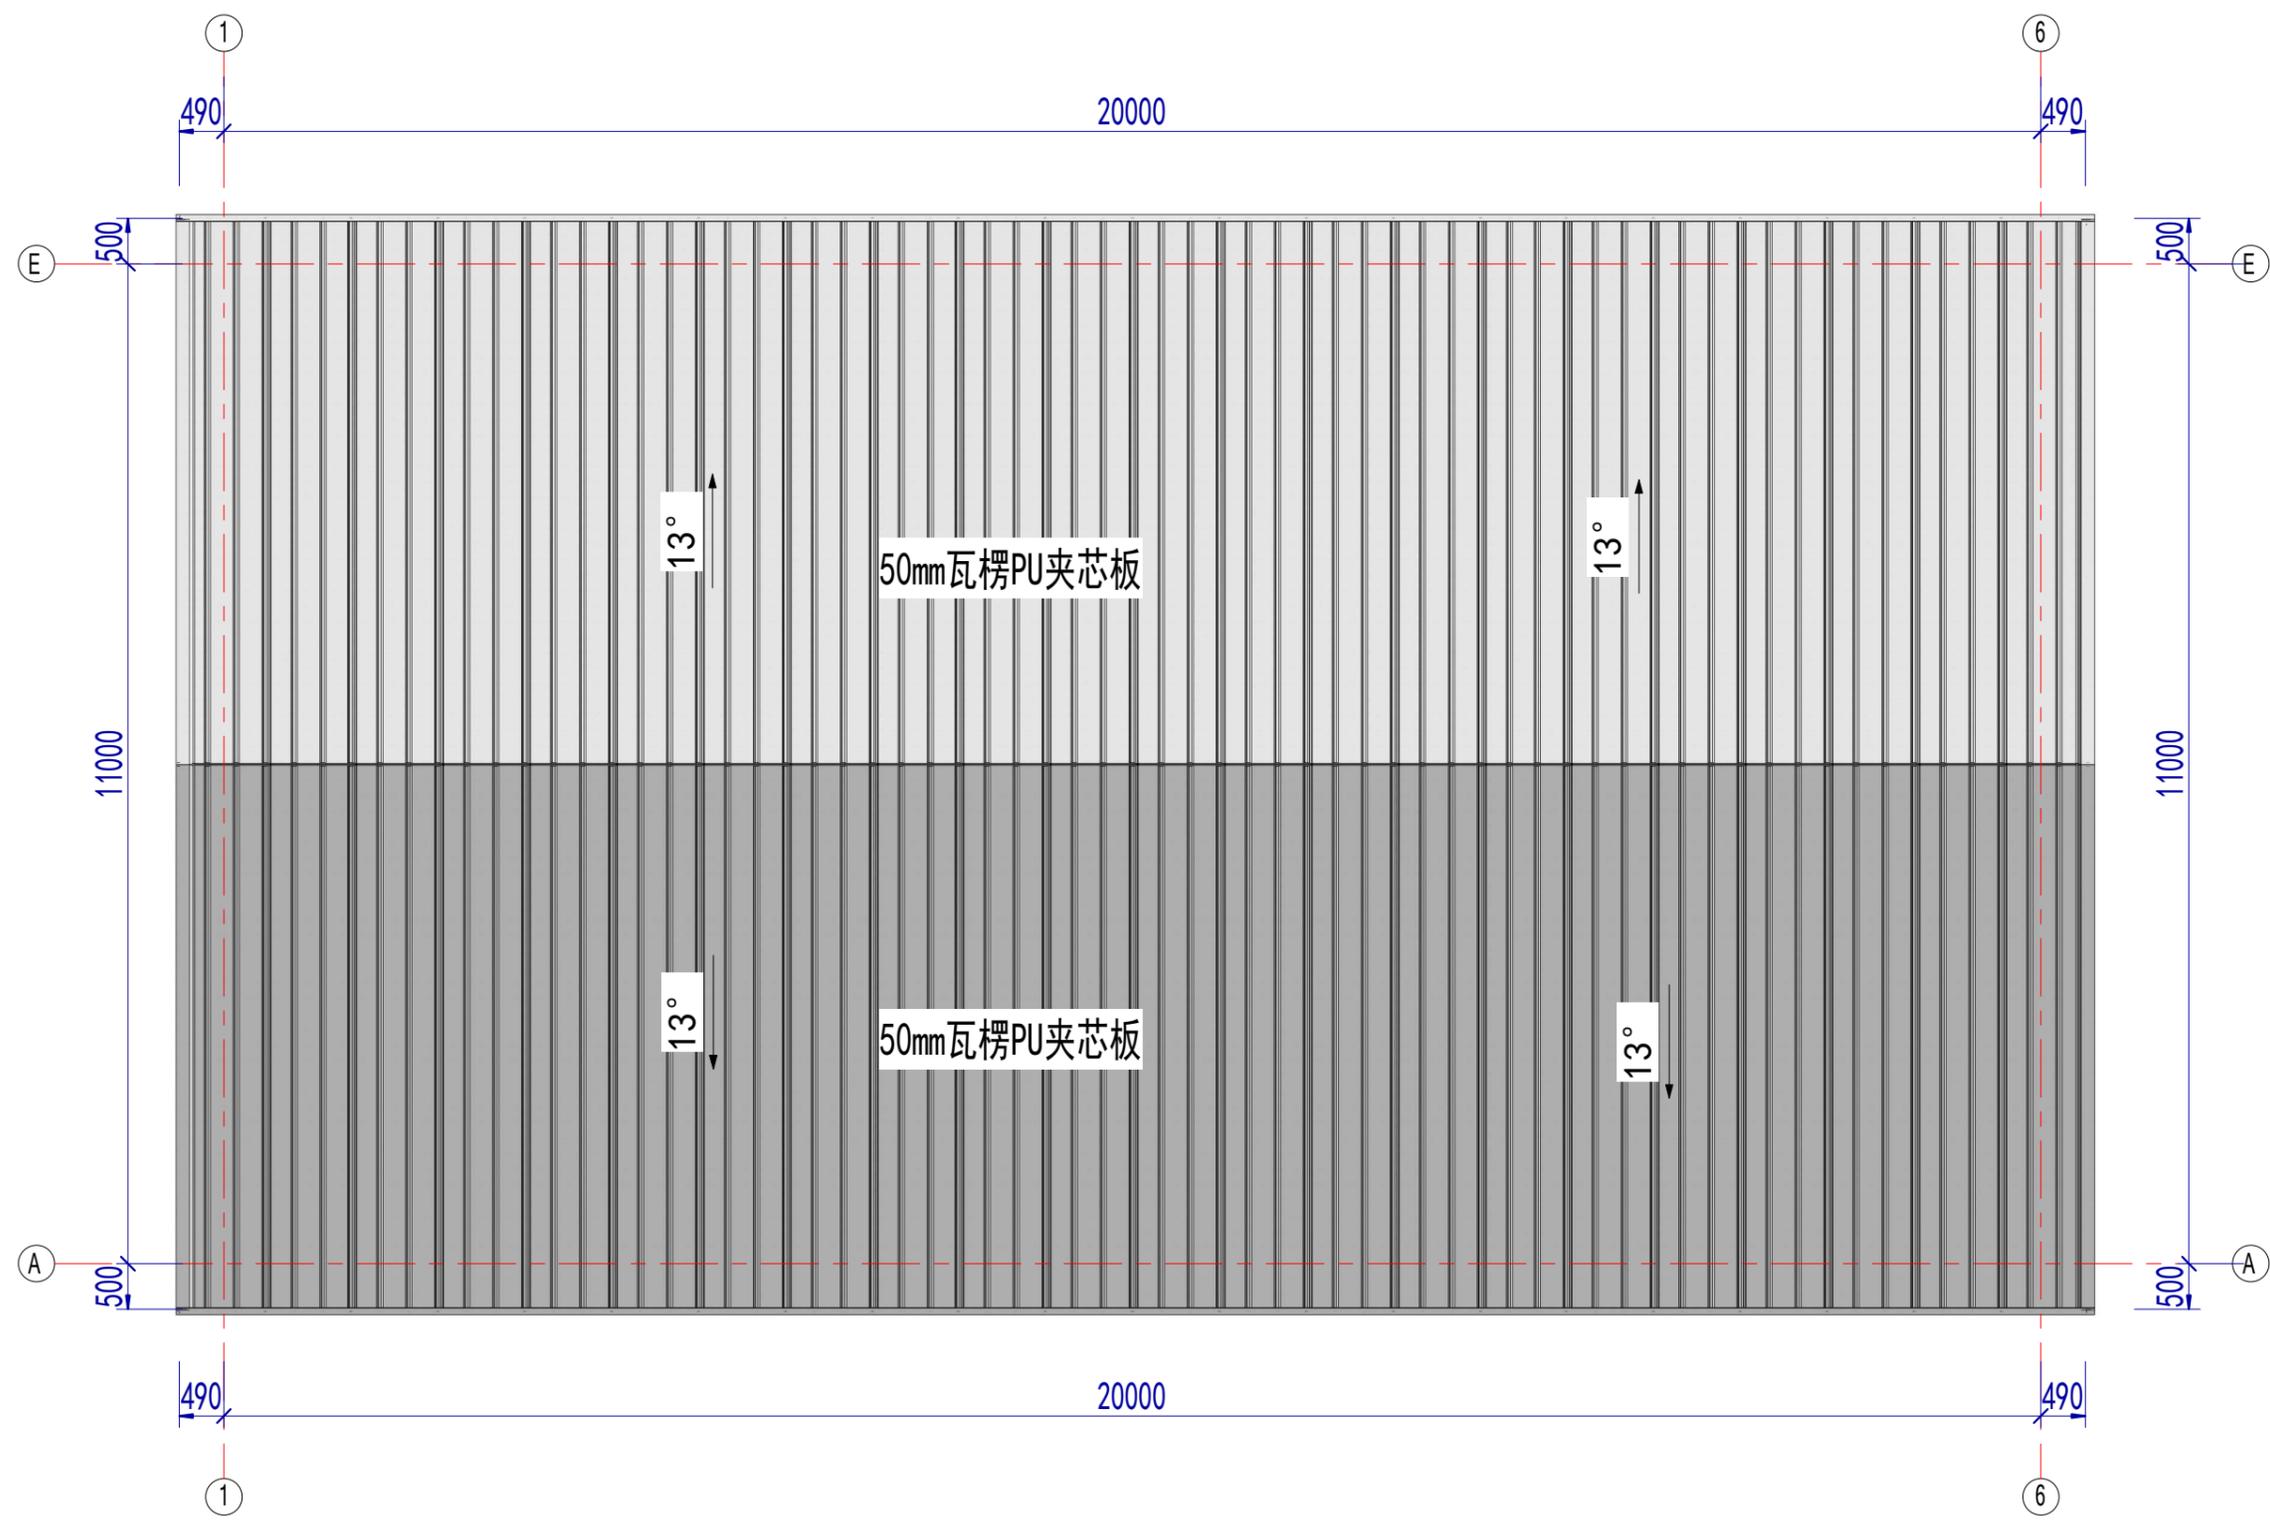


屋面布置图

会	审	核	校	核	校	核	校
会	审	核	校	核	校	核	校
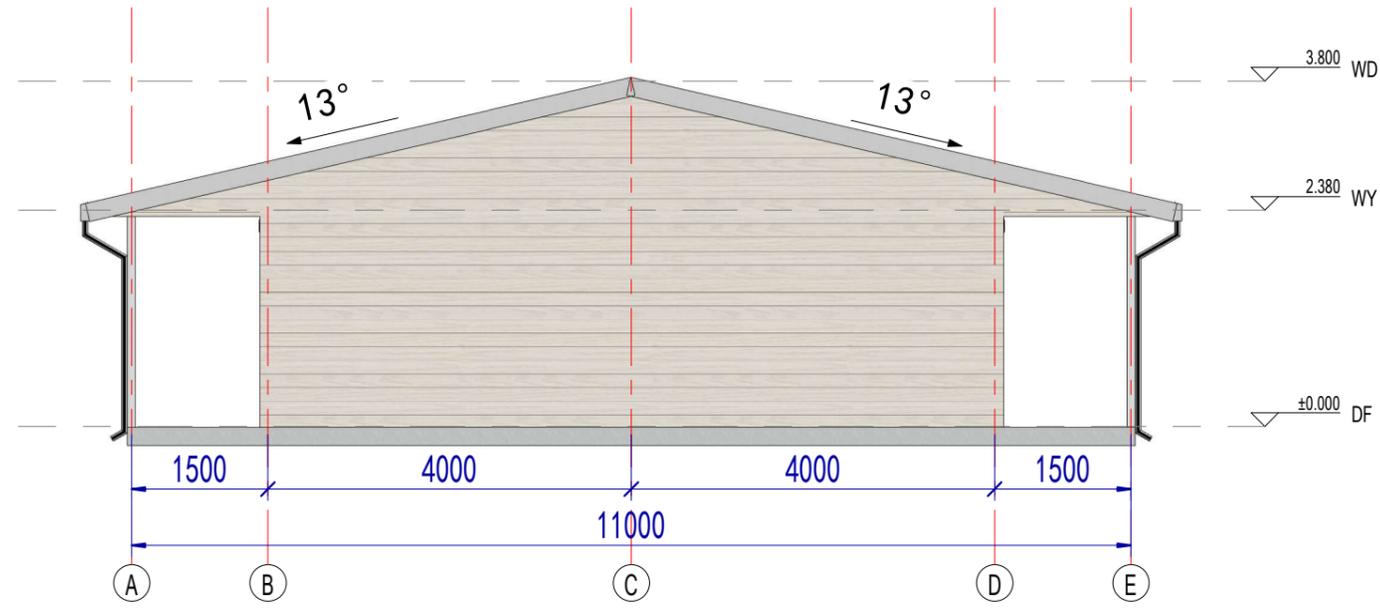

6轴立面布置图

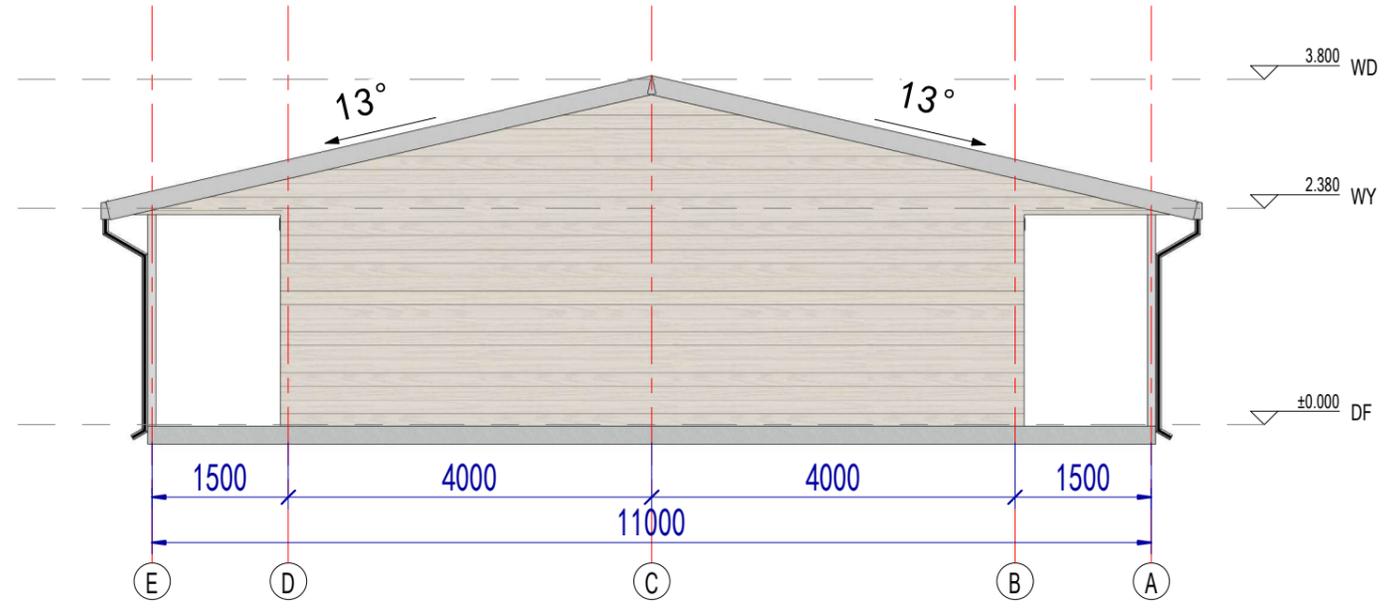

1轴立面布置图

Copyright 2016.
 本图档为浙江普天集成房屋有限公司所有，未经授权不得复制或传播。
 此图档为计算机生成。
 THE CONTENT OF THIS COPYRIGHT IN THIS DRAWING OBTAINED BY
 ZHEJIANG PUTIAN INTEGRATED HOUSING CO., LTD. WRITTEN CONSENT MUST BE
 OBTAINED BEFORE REPRODUCTION OR TRANSMISSION.

序号	名称/描述	日期	修改人
Rev.	Description	Date	Who work



Zhejiang Putian integrated housing Co., Ltd.
 Hangzhou Zhonggu Architecture Design (Institute) Co., Ltd.

证书等级	
证书编号	

合作设计单位

工序	姓名	日期
审定		
审核		
项目负责人		
校对		
设计		
制图		

执业印章

出图印章


项目名称
巴布新几内亚-营地宿舍

图名
立面布置图


工程编号	PT221232-1	专业	JZ
比例		图号	J0-3

未盖技术出图章 本图无效

会	审	核	人	姓	名
会	审	核	人	姓	名
会	审	核	人	姓	名
会	审	核	人	姓	名
会	审	核	人	姓	名
会	审	核	人	姓	名
会	审	核	人	姓	名
会	审	核	人	姓	名
会	审	核	人	姓	名
会	审	核	人	姓	名

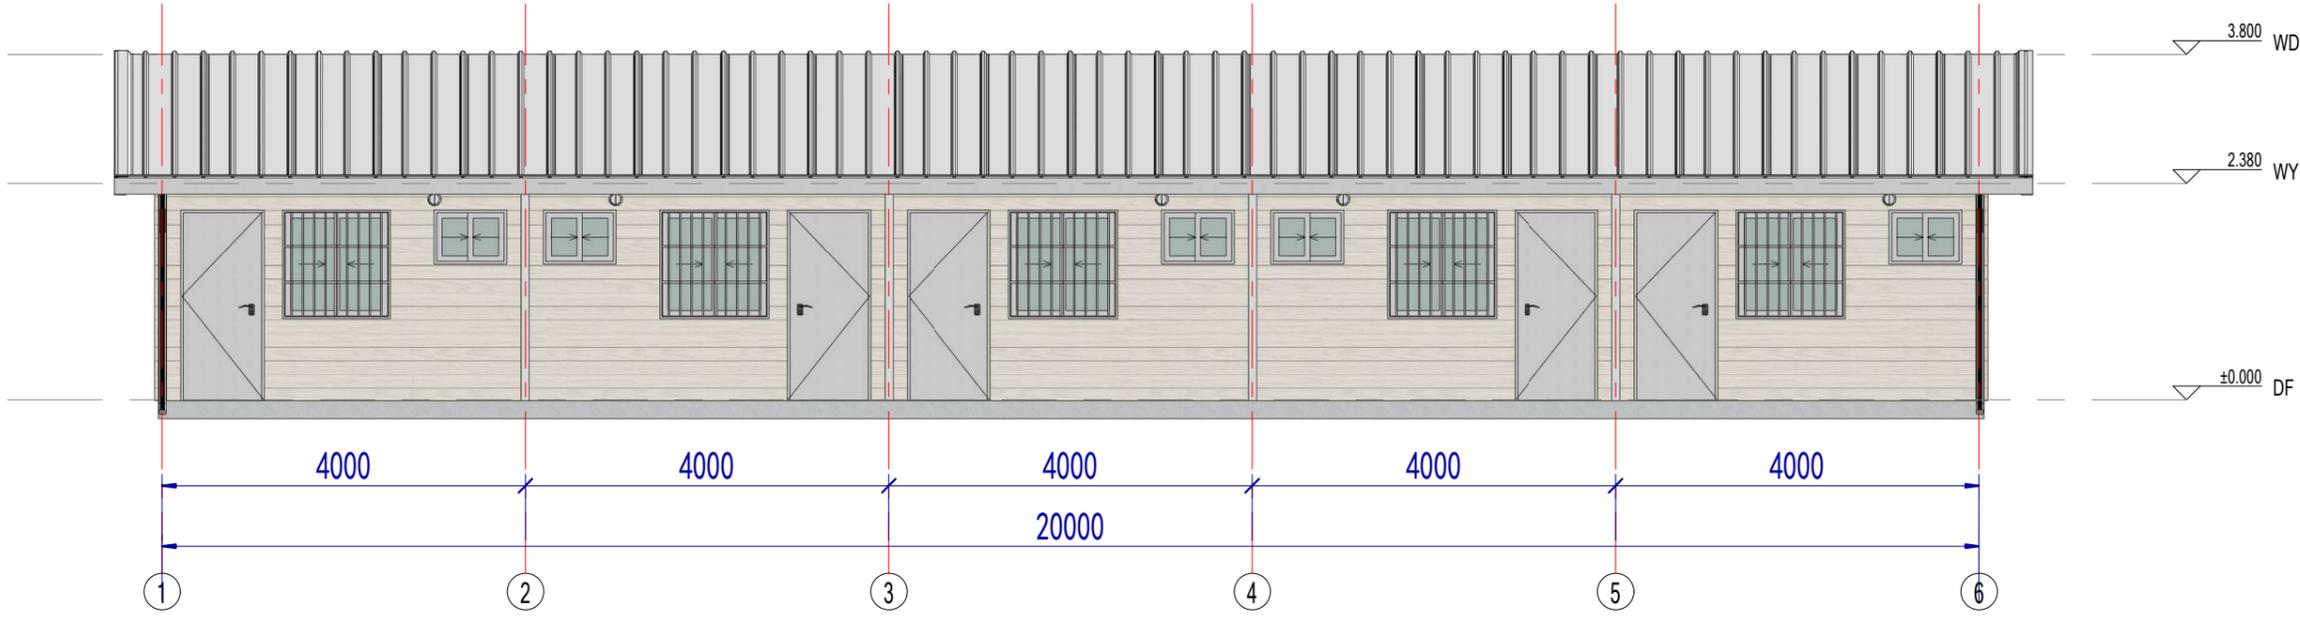

A轴立面布置图

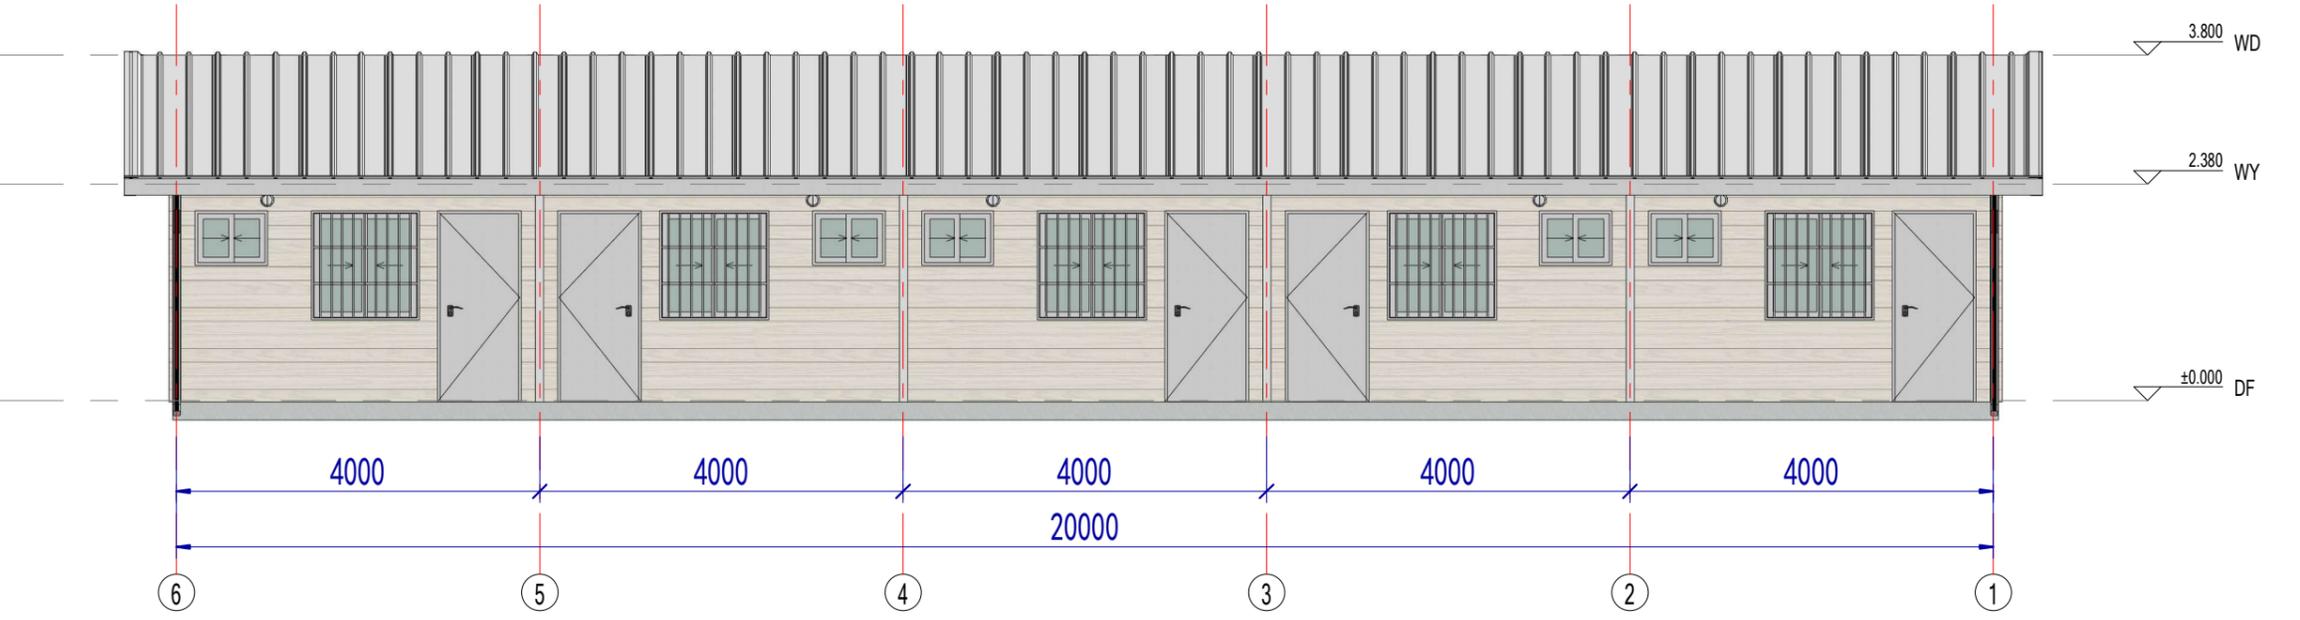

E轴立面布置图

Copyright 2016.
 本图版权归浙江普天集成房屋有限公司所有，未经本公司许可，任何单位和个人不得擅自复制或传播。
 本图版权归浙江普天集成房屋有限公司所有，未经本公司许可，任何单位和个人不得擅自复制或传播。
 THE COPYRIGHT OF THE DRAWING IS RESERVED BY ZHEJIANG PUTIAN INTEGRATED HOUSING CO., LTD. WRITTEN CONSENT MUST BE OBTAINED BEFORE REPRODUCTION OR TRANSMISSION.

序号	姓名	日期	备注
1			



Zhejiang Putian integrated housing Co., Ltd.
 Hangzhou Zhonggu Architecture Design (Institute) Co., Ltd.

证书等级	
证书编号	

合作设计单位

工序	姓名	日期
审定		
审核		
项目负责人		
校对人		
设计		
制图		

执业印章

出图印章

项目名称
 巴布新几内亚-营地宿舍

图名
 立面布置图

工程编号	PT221232-1	专业	JZ
比例		图号	J0-4

未盖技术出图章 本图无效

会	审	核	表
电	力	施	工
图	纸	编	号
楼	宇	名	称
建	筑	单	位
工	程	名	称
图	纸	编	号
出	图	日	期
出	图	人	姓
出	图	单	位

Copyright 2016.
 本图版权归浙江普天集成房屋有限公司所有，未经本公司同意不得复制或传播。
 此图仅供工程使用，不得用于其他用途。
 THE COPYRIGHT OF THE DRAWING IS OBTAINED BY
 ZHEJIANG PUTIAN INTEGRATED HOUSING CO., LTD. WRITTEN CONSENT MUST BE
 OBTAINED BEFORE ANY REPRODUCTION OF THE DRAWING.

序号	姓名/职称	日期	备注
Rev.	Description	Date	Who used

PTH

Zhejiang Putian integrated housing Co., Ltd.
 Hangzhou Zhonggu Architecture Design (Institute) Co., Ltd.

证书等级

证书编号

合作设计单位

工序	签名	日期
----	----	----

审定		
----	--	--

审核		
----	--	--

项目负责人		
-------	--	--

校对人		
-----	--	--

设计		
----	--	--

制图		
----	--	--

执业印章

出图印章

项目名称

巴布新几内亚-营地宿舍

图名

三维效果图

工程编号	PT221232-1	专业	JZ
------	------------	----	----

比例	1:100	图号	J0-6
----	-------	----	------

未盖技术出图章 本图概无效

未盖技术出图章 本图概无效

